




№ ЗАКАЗА: 145/01

ЗАКАЗЧИК: "Внебюджетный фонд развития жилищного строительства "ЖИЛИЩЕ"

МО, Ленинский район, г. Видное, м-н №5	СТАДИЯ	ЛИСТ	ЛИСТОВ
ПРОЕКТ ЗАСТРОЙКИ ЮЖНОЙ ЧАСТИ МИКРОРАЙОНА №5	АК		5
СИТУАЦИОННЫЙ ПЛАН	АРХИТЕКТУРНОЕ БЮРО "ОСТОЖЕНКА"		
Директор А. А. Скокан			
Гл. инж. бюро А. А. Комерев			
ГАП Р. С. Башев			
Архитектор Т. Г. Магомедов			
Архитектор С. Е. Скорелло			

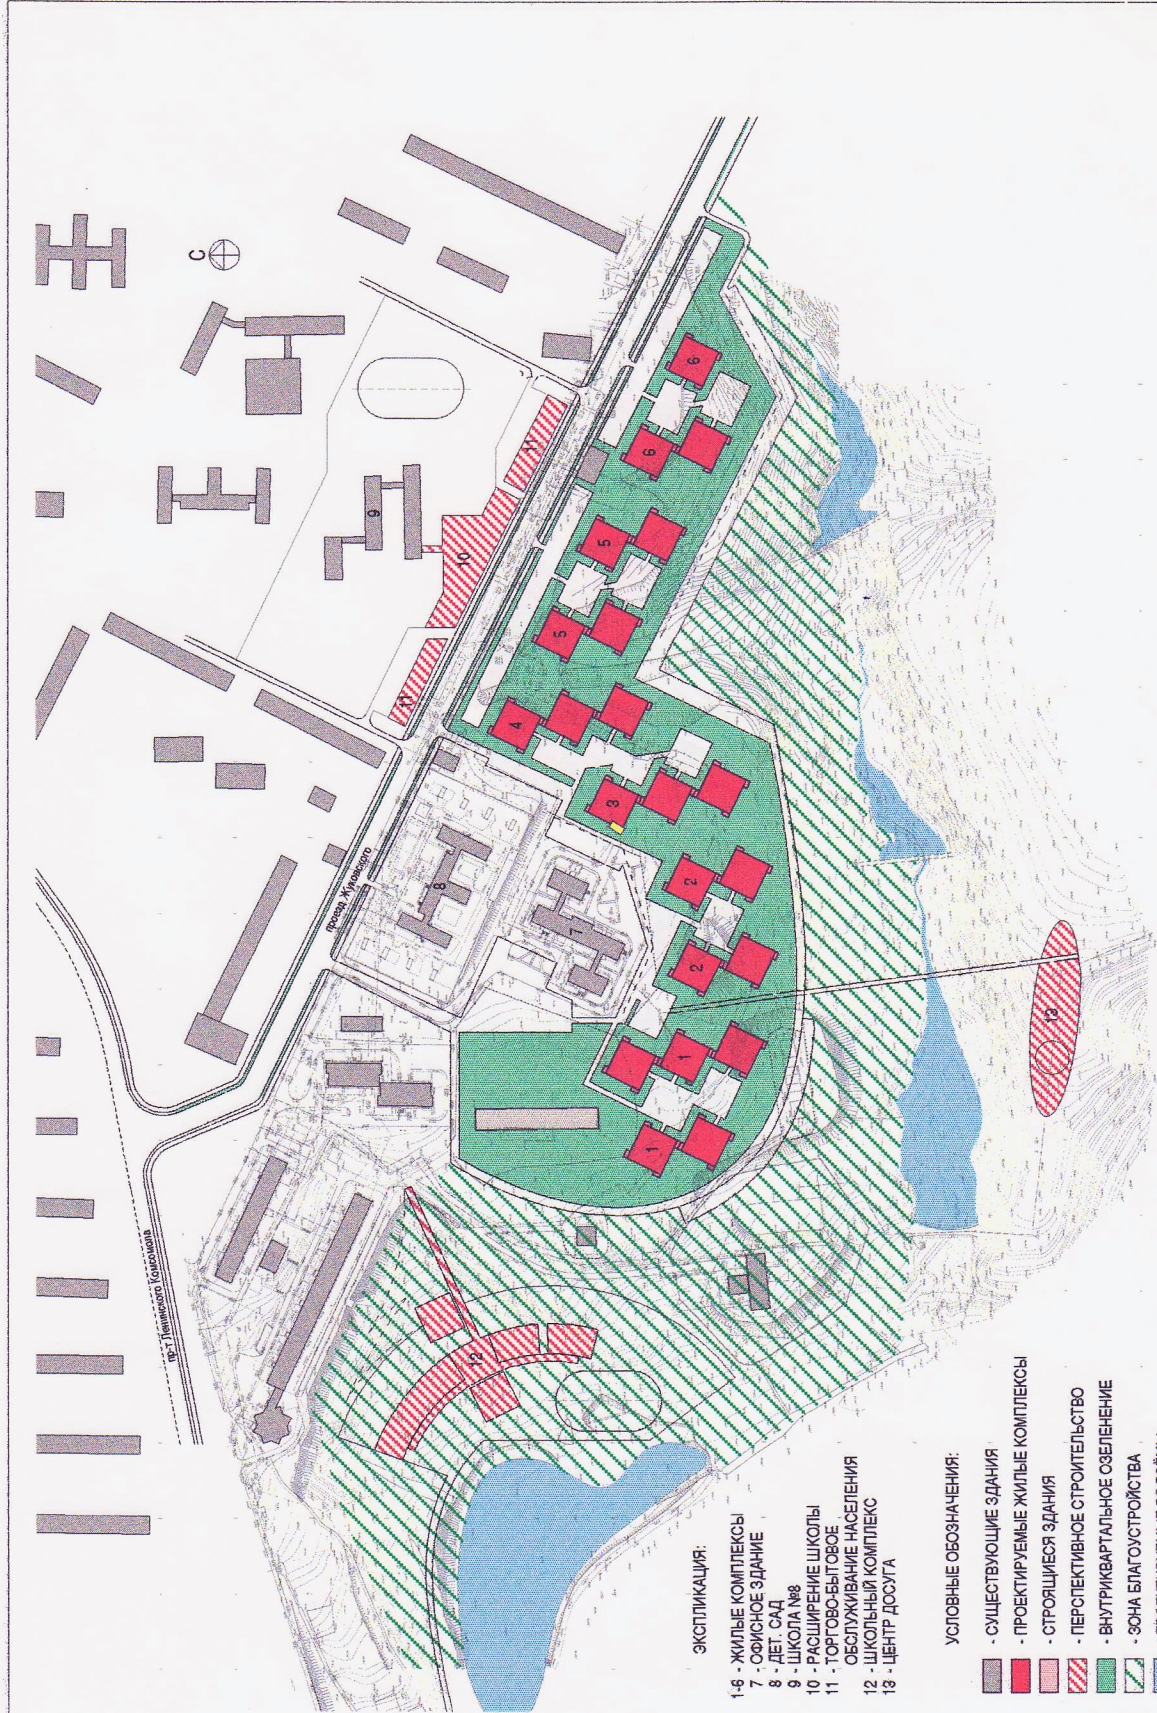


- ЭКСПЛИКАЦИЯ:
- 1-6 - ЖИЛЬЕ КОМПЛЕКСЫ
 - 7 - ОФИСНОЕ ЗДАНИЕ
 - 8 - ДЕТ. САД
 - 9 - ШКОЛА №8
 - 10 - РАСШИРЕНИЕ ШКОЛЫ
 - 11 - ТОРГОВО-ЫТОВОЕ ОБСЛУЖИВАНИЕ НАСЕЛЕНИЯ
 - 12 - ШКОЛЬНЫЙ КОМПЛЕКС
 - 13 - ЦЕНТР ДОСУГА

- УСЛОВНЫЕ ОБОЗНАЧЕНИЯ:
- СУЩЕСТВУЮЩИЕ ЗДАНИЯ
 - ПРОЕКТИРУЕМЫЕ ЖИЛЬЕ КОМПЛЕКСЫ
 - СТРОЯЩИЕСЯ ЗДАНИЯ
 - ПЕРСПЕКТИВНОЕ СТРОИТЕЛЬСТВО
 - ВНУТРИКВАРТАЛЬНОЕ ОЗЕЛЕНЕНИЕ
 - ЗОНА БЛАГОУСТРОЙСТВА
 - ПРОЕКТИРУЕМЫЕ ВОДОЁМЫ

ЗАКАЗЧИК: "Внебюджетный фонд развития жилищного строительства "ЖИЛИЩЕ" № ЗАКАЗА: 145/01

Директор	А. А. Скокан	МО, Ленинский район, г. Видное, м-н №5	СТАДИЯ	ЛИСТ	ЛИСТОВ
Гл. инж. бюро	А. А. Конарев	ПРОЕКТ ЗАСТРОЙКИ ЮЖНОЙ ЧАСТИ МИКРОРАЙОНА №5	АК		
ГАП	Р. С. Башшев				
Архитектор	Т. Г. Магомедов	ГЕНПЛАН (ВАРИАНТ 1)			АРХИТЕКТУРНОЕ БЮРО "ОСТОЖЕНКА"
Архитектор	С. Е. Скворцелло		M1:5000		

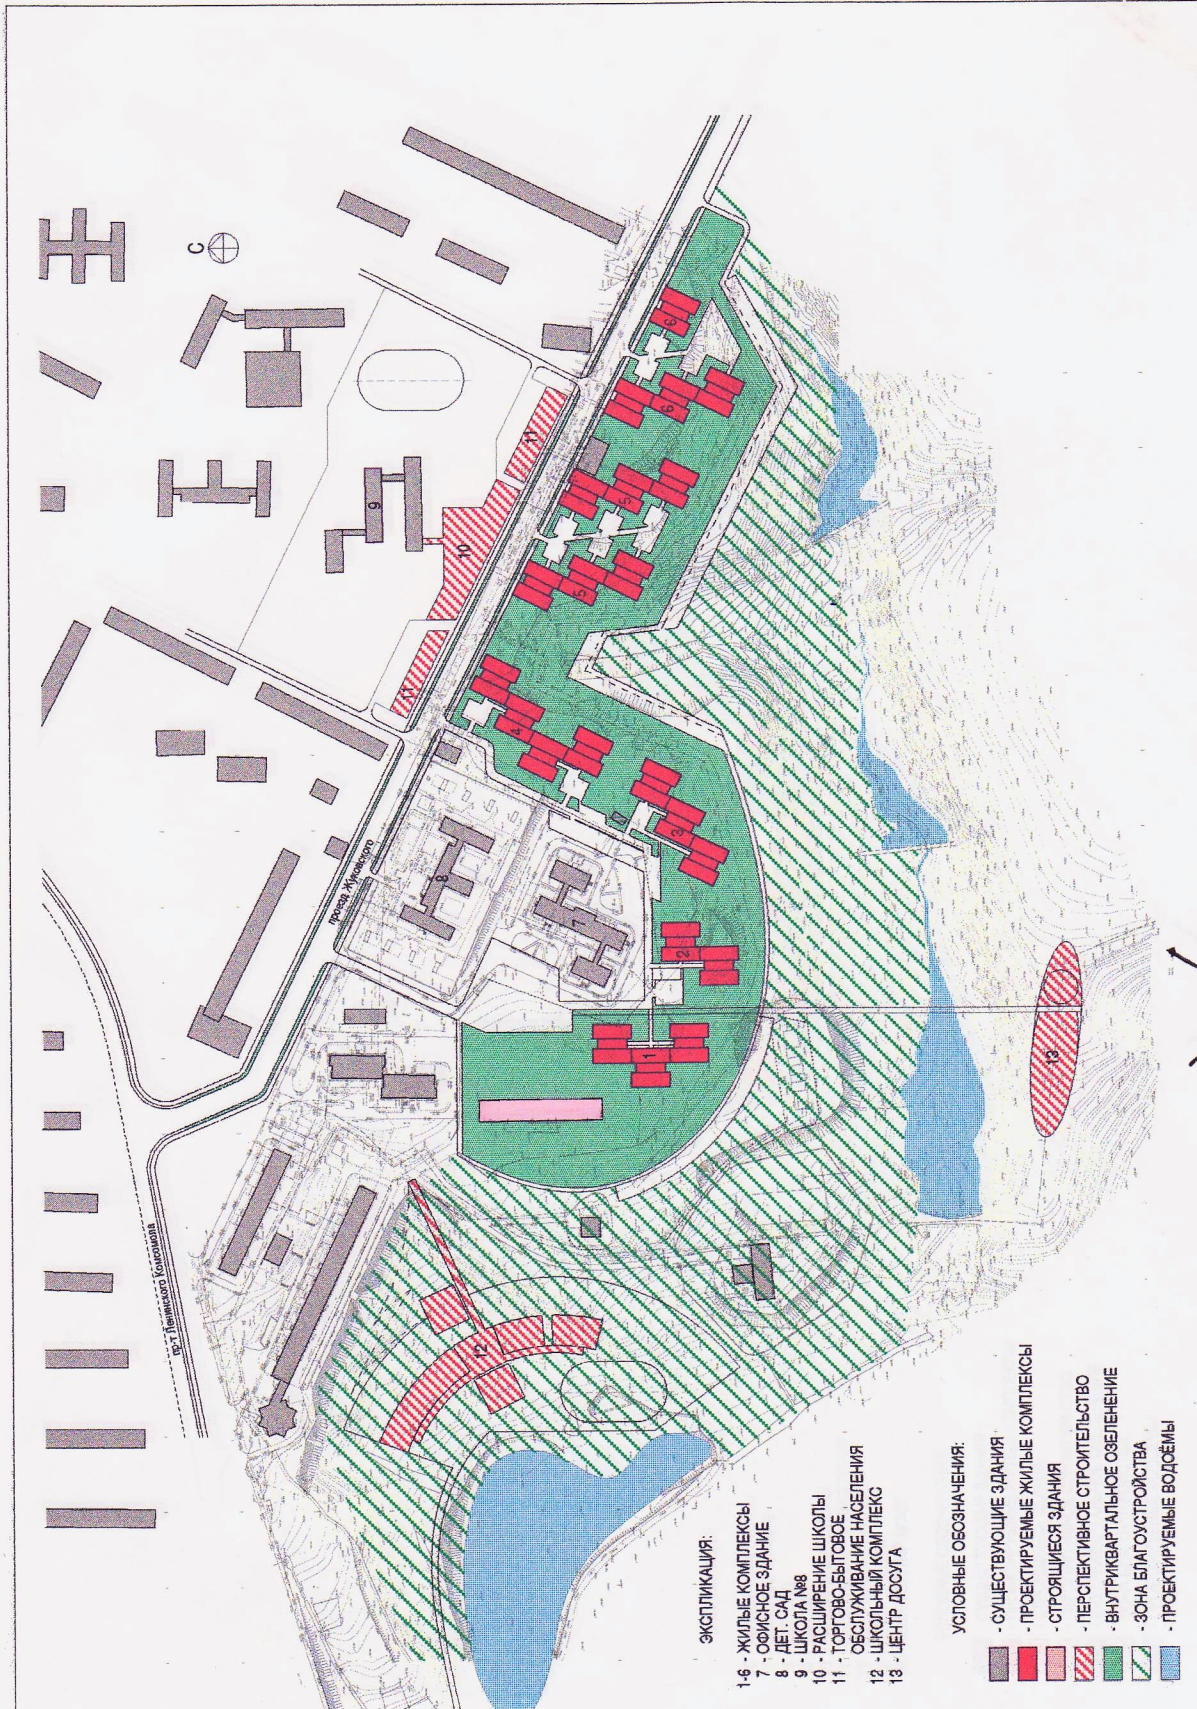

ЭКСПЛИКАЦИЯ:


- 1-6 - ЖИЛЬЕ КОМПЛЕКСЫ
- 7 - ОФИСНОЕ ЗДАНИЕ
- 8 - ДЕТ. САД
- 9 - ШКОЛА №8
- 10 - РАСШИРЕНИЕ ШКОЛЫ
- 11 - ТОРГОВО-БЫТОВОЕ ОБСЛУЖИВАНИЕ НАСЕЛЕНИЯ
- 12 - ШКОЛЬНЫЙ КОМПЛЕКС
- 13 - ЦЕНТР ДОСУГА

УСЛОВНЫЕ ОБОЗНАЧЕНИЯ:

- СУЩЕСТВУЮЩИЕ ЗДАНИЯ
- ПРОЕКТИРУЕМЫЕ ЖИЛЬЕ КОМПЛЕКСЫ
- СТРОЯЩИЕСЯ ЗДАНИЯ
- ПЕРСПЕКТИВНОЕ СТРОИТЕЛЬСТВО
- ВНУТРИКВАРТАЛЬНОЕ ОЗЕЛЕНЕНИЕ
- ЗОНА БЛАГОУСТРОЙСТВА
- ПРОЕКТИРУЕМЫЕ ВОДОЁМЫ

ЗАКАЗЧИК: "Внебюджетный фонд развития жилищного строительства "ЖИЛИЩЕ" № ЗАКАЗА: 145/01

Директор	А. А. Скокан	МО, Ленинский район, г. Видное, м-н №5	СТАДИЯ	ЛИСТ	ЛИСТОВ
Гл. инж. бюро	А. А. Конярев	ПРОЕКТ ЗАСТРОЙКИ ЮЖНОЙ ЧАСТИ МИКРОРАЙОНА №5	АК		
ГАП	Р. С. Башшев				
Архитектор	Т. Г. Магомедов	ГЕНПЛАН (ВАРИАНТ 2)			
Архитектор	С. Е. Смиртелло				

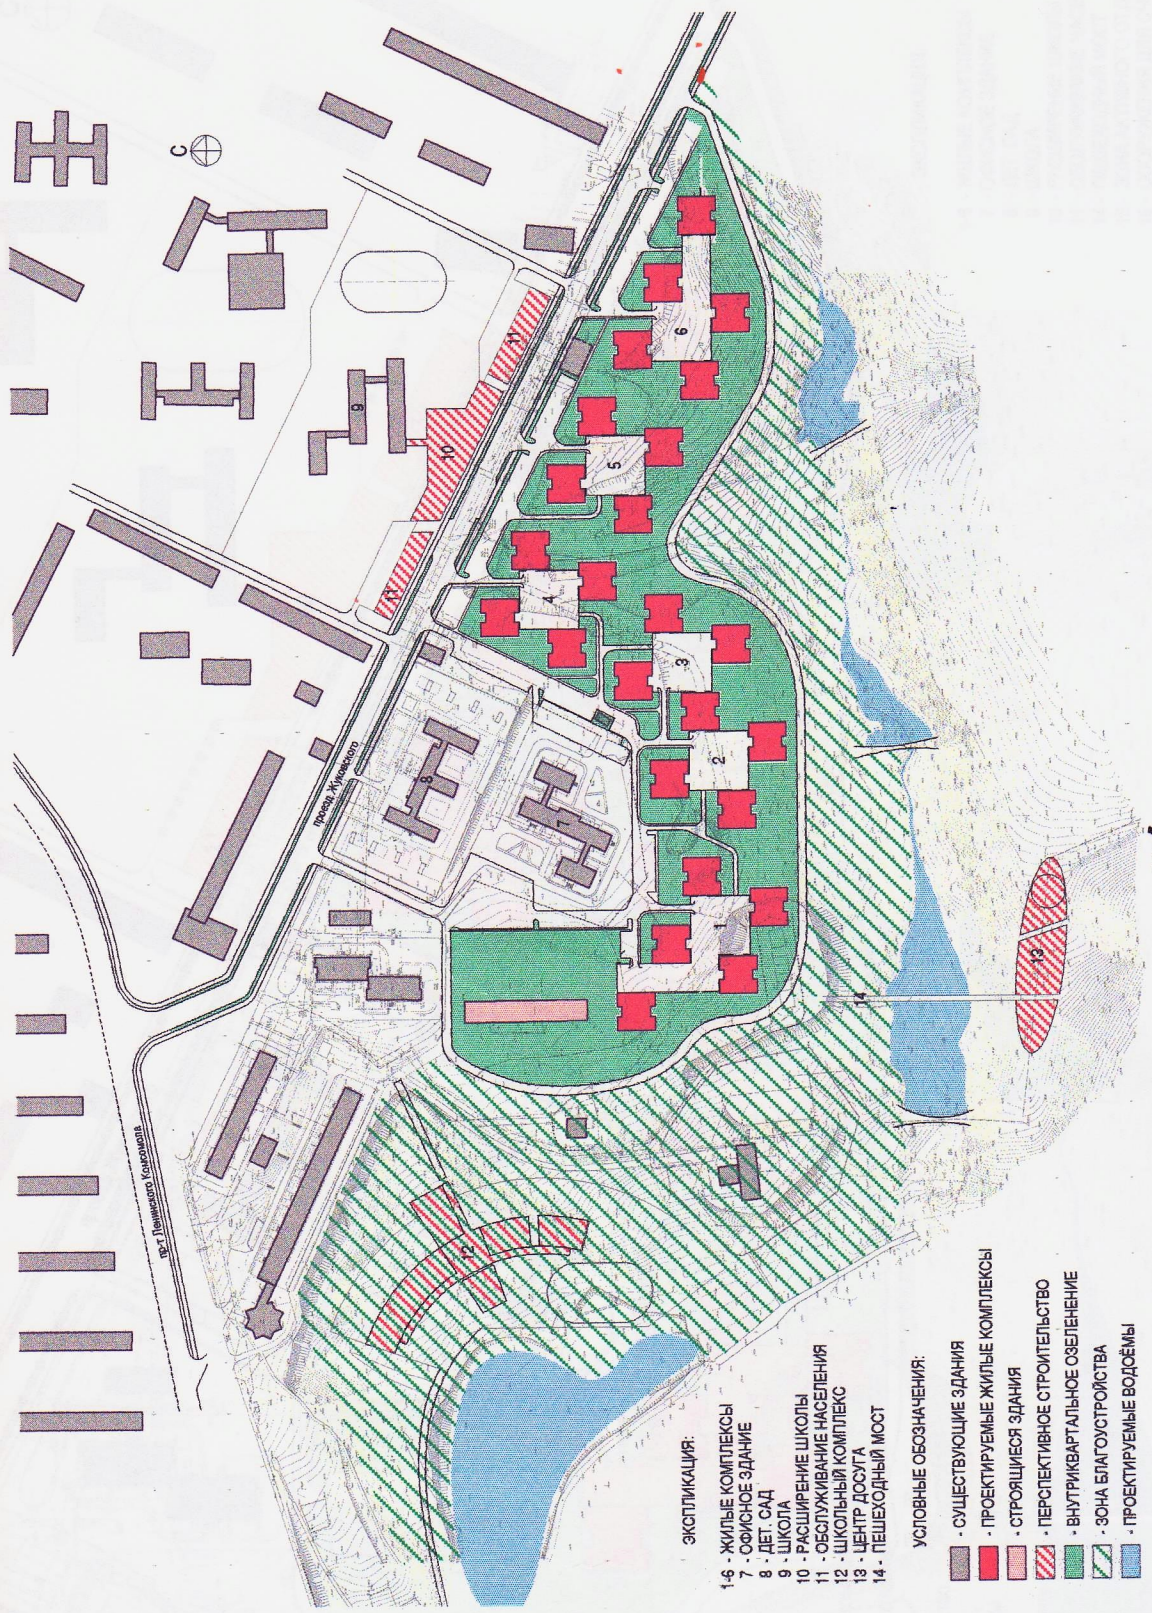

ЭКСПЛИКАЦИЯ:

- 1-6 - ЖИЛЬЕ КОМПЛЕКСЫ
- 7 - ОФИСНОЕ ЗДАНИЕ
- 8 - ДЕТ. САД
- 9 - ШКОЛА
- 10 - РАСШИРЕНИЕ ШКОЛЫ
- 11 - РАСШИРЕНИЕ НАСЕЛЕНИЯ
- 12 - ШКОЛЬНЫЙ КОМПЛЕКС
- 13 - ЦЕНТР ДОСУГА
- 14 - ПЕШЕХОДНЫЙ МОСТ


УСЛОВНЫЕ ОБОЗНАЧЕНИЯ:

- СУЩЕСТВУЮЩИЕ ЗДАНИЯ
- ПРОЕКТИРУЕМЫЕ ЖИЛЬЕ КОМПЛЕКСЫ
- СТРОЯЩИЕСЯ ЗДАНИЯ
- ПЕРСПЕКТИВНОЕ СТРОИТЕЛЬСТВО
- ВНУТРИКВАРТАЛЬНОЕ ОЗЕЛЕНЕНИЕ
- ЗОНА БЛАГОУСТРОЙСТВА
- ПРОЕКТИРУЕМЫЕ ВОДОЁМЫ

ЗАКАЗЧИК: "Внебюджетный фонд развития жилищного строительства "ЖИЛИЩЕ"

№ ЗАКАЗА: 145/01

Директор	А. А. Скокан	МО, Ленинский район, г. Видное, м-н №5	СТАДИЯ	ЛИС	ЛИСТОВ
Гл. инж. бюро	А. А. Кондрев	ПРОЕКТ ЗАСТРОЙКИ ЮЖНОЙ ЧАСТИ МИКРОРАЙОНА №5	АК	АРХИТЕКТУРНОЕ БЮРО "ДОСТОЖЕНКА"	
ГАП	Р. С. Баишев				
Архитектор	Т. Г. Магомедов	ГЕНПЛАН (ВАРИАНТ 3)	M1:5000		
Архитектор	С. Е. Скригелло				

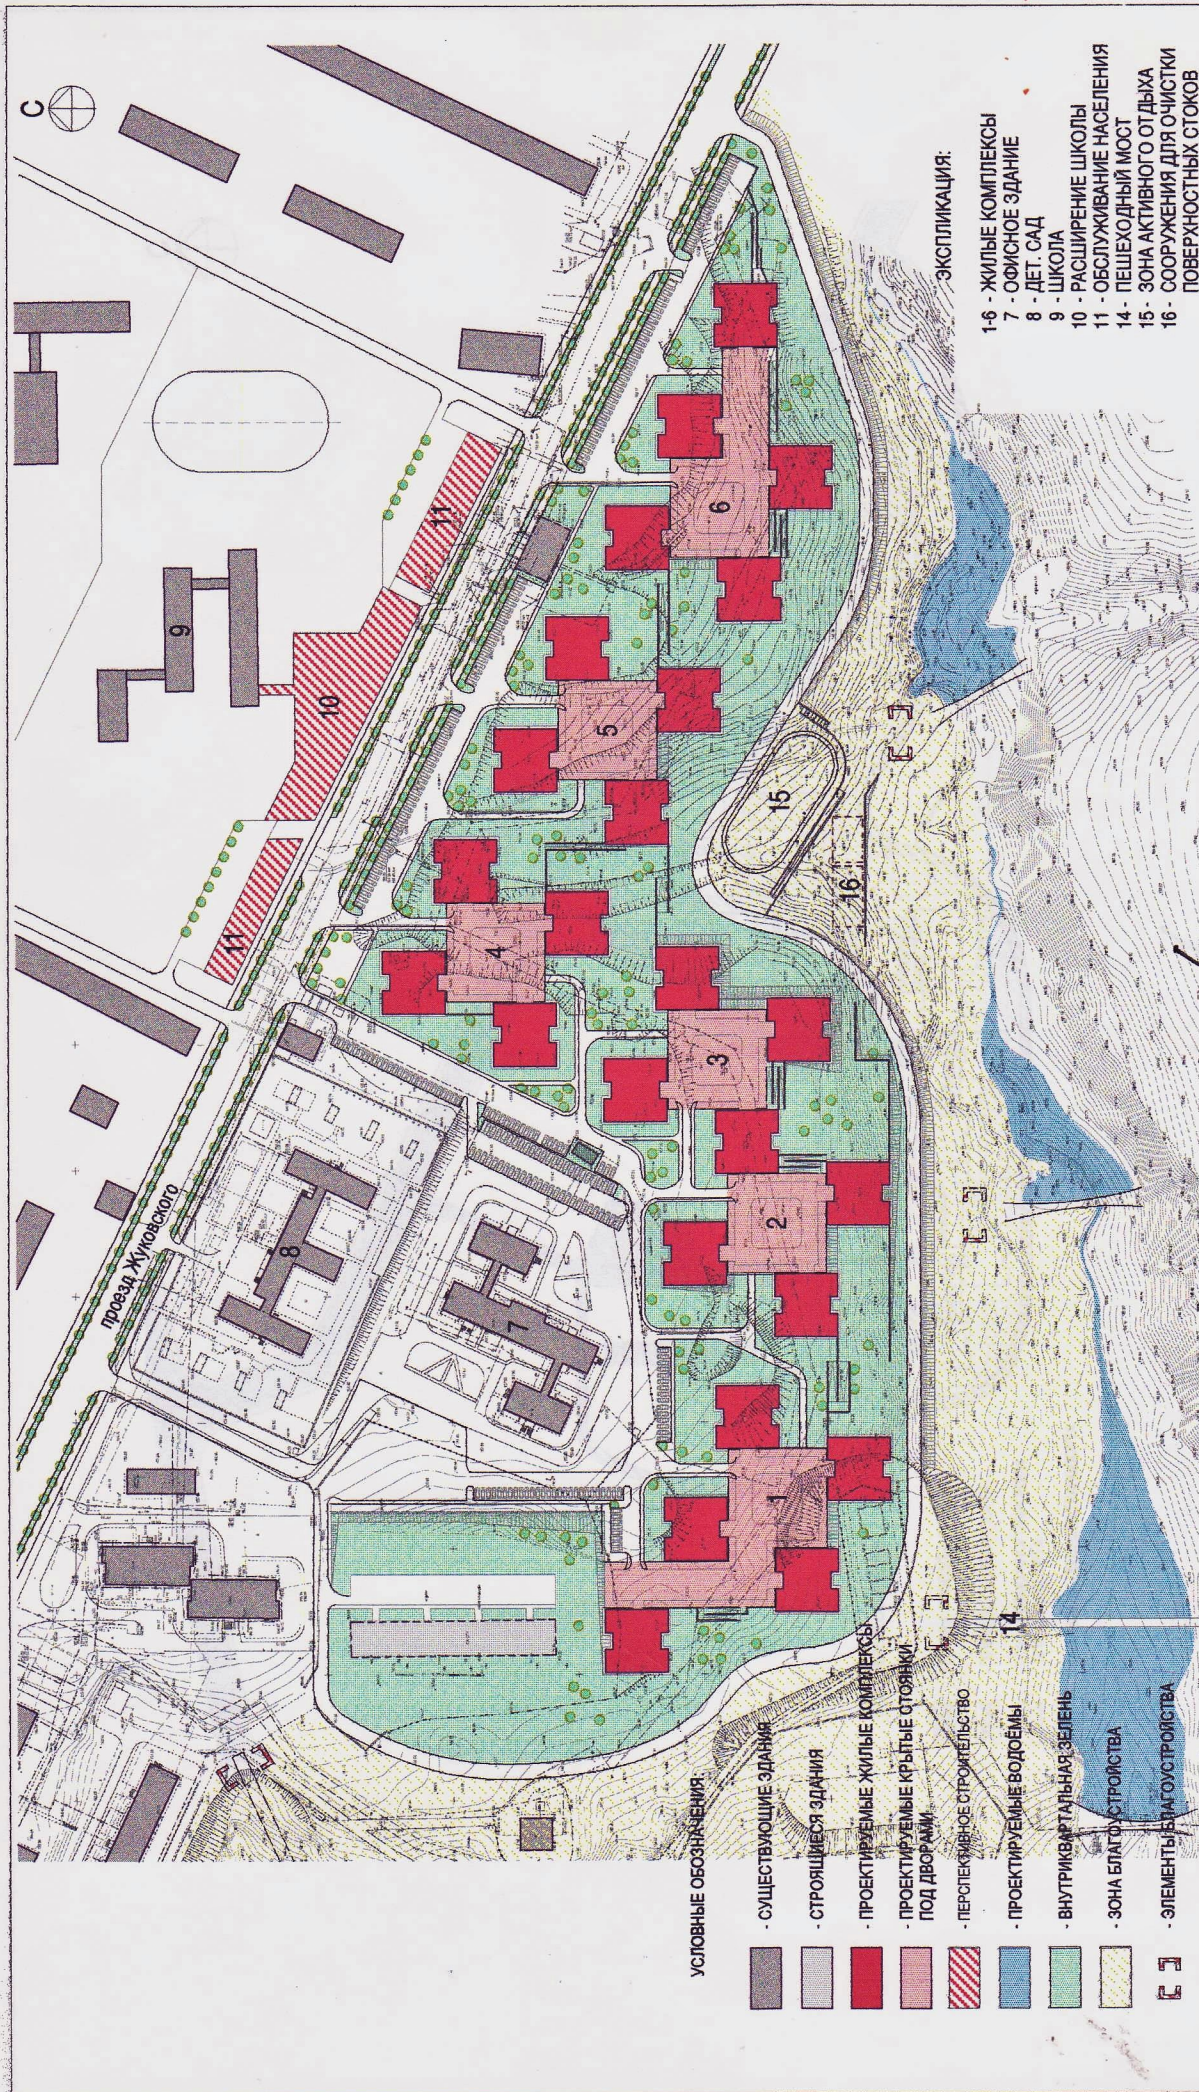

УСЛОВНЫЕ ОБОЗНАЧЕНИЯ:

- - СУЩЕСТВУЮЩИЕ ЗДАНИЯ
- - СТРОЯЩИЕСЯ ЗДАНИЯ
- - ПРОЕКТИРУЕМЫЕ ЖИЛЫЕ КОМПЛЕКСЫ
- - ПРОЕКТИРУЕМЫЕ КРЫТЫЕ СТОЯНКИ ПОД ДВОРАМИ
- - ПЕРСПЕКТИВНОЕ СТРОИТЕЛЬСТВО
- - ПРОЕКТИРУЕМЫЕ ВОДОЁМЫ
- - ВНУТРИКВАРТАЛЬНАЯ ЗЕЛЕНЬ
- - ЗОНА БЛАГОУСТРОЙСТВА
- - ЭЛЕМЕНТЫ БЛАГОУСТРОЙСТВА
- - ПРОЕКТИРУЕМЫЕ ДЕРЕВЬЯ
- — — — — - МОСТЫ, ПЛОТИНЫ


ЭКСПЛИКАЦИЯ:

- 1-6 - ЖИЛЫЕ КОМПЛЕКСЫ
- 7 - ОФИСНОЕ ЗДАНИЕ
- 8 - ДЕТ. САД
- 9 - ШКОЛА
- 10 - РАСШИРЕНИЕ ШКОЛЫ
- 11 - ОБСЛУЖИВАНИЕ НАСЕЛЕНИЯ
- 14 - ПЕШЕХОДНЫЙ МОСТ
- 15 - ЗОНА АКТИВНОГО ОДЫХА
- 16 - СООРУЖЕНИЯ ДЛЯ ОЧИСТКИ ПОВЕРХНОСТНЫХ СТОКОВ

ЗАКАЗЧИК: "Внебюджетный фонд развития жилищного строительства "ЖИЛИЩЕ"

№ ЗАКАЗА: 145/01

Директор	А. А. Слюкан	МО, Ленинский район, г. Видное, м-н №5	СТАДИЯ	ЛИСТ	ЛИСТОВ
Гл. инж. бюро	А. А. Комарев	ПРОЕКТ ЗАСТРОЙКИ ЮЖНОЙ ЧАСТИ МИКРОРАЙОНА №5	АК		
ГАП	Р. С. Баишев				
Архитектор	Т. Г. Магомедов	ГЕНПЛАН (ВАРИАНТ 3)			
Архитектор	С. Е. Скорделло				

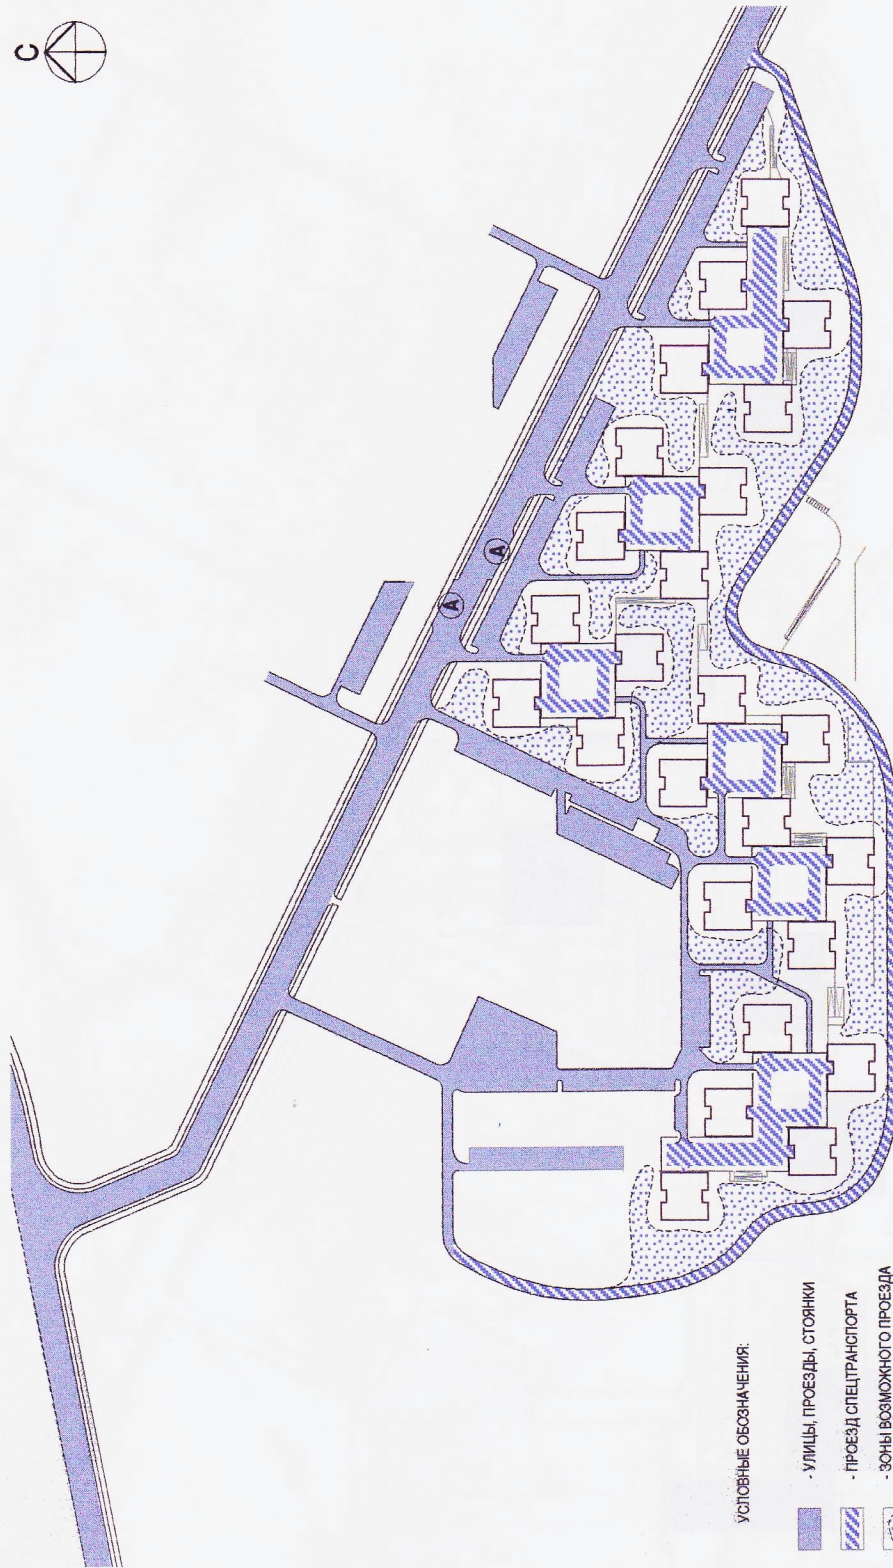

УСЛОВНЫЕ ОБОЗНАЧЕНИЯ:

· УЛИЦЫ, ПРОЕЗДЫ, СТОЯНКИ

· ПРОЕЗД СПЕЦТРАНСПОРТА

· ЗОНЫ ВОЗМОЖНОГО ПРОЕЗДА СПЕЦТРАНСПОРТА


· ОСТАНОВКА ОБЩЕСТВ. ТРАНСПОРТА



№ ЗАКАЗА: 145/01

ЗАКАЗЧИК: "Внебюджетный фонд развития жилищного строительства "ЖИЛИЩЕ"


Директор	А. А. Сюкан	МО, Ленинский район, г. Видное, м-н №5		СТАДИЯ	ЛИСТ	ЛИСТОВ
Гл. инж. бюро	А. А. Кошарев	ПРОЕКТ ЗАСТРОЙКИ ЮЖНОЙ ЧАСТИ МИКРОРАЙОНА №5		АК		
ГАП	Р. С. Башев	ТРАНСПОРТНАЯ СХЕМА (ВАРИАНТ 3)				
Архитектор	Т. Г. Магомедов	М1:4000		АРХИТЕКТУРНОЕ БЮРО "ОСТОЖЕНКА"		
Архитектор	С. Е. Скригелло					

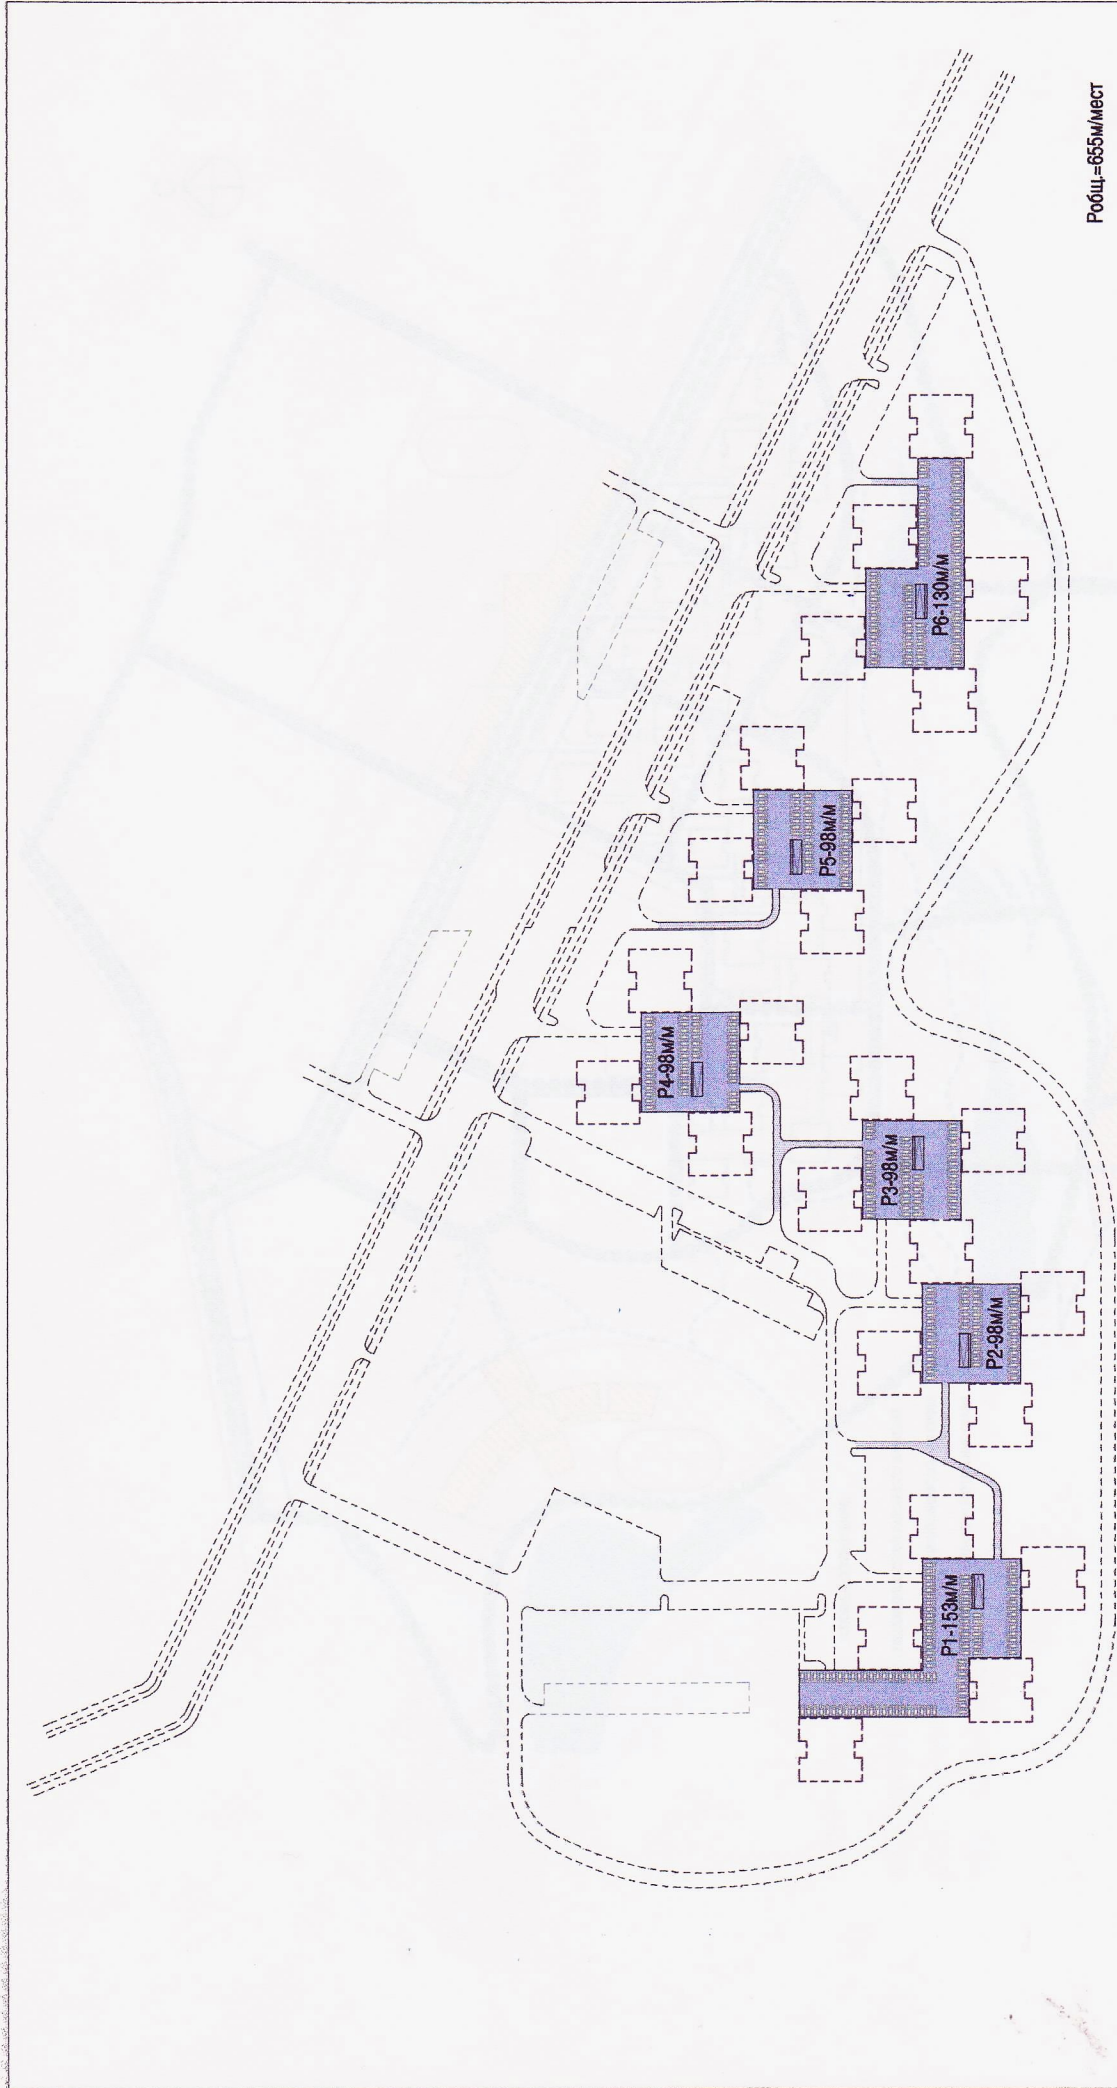

№ ЗАКАЗА: 145/01

ЗАКАЗЧИК: "Внебюджетный фонд развития жилищного строительства "ЖИЛИЩЕ"


Директор	А. А. Скокан	МО. Ленинский район, г. Видное, м-н №5	СТАДИЯ	ЛИСТ	ЛИСТОВ
Гл. инж. бюро	А. А. Конарев	ПРОЕКТ ЗАСТРОЙКИ ЮЖНОЙ ЧАСТИ МИКРОРАЙОНА №5	АК		
ГАП	Р. С. Башлев				
Архитектор	Т. Г. Магомедов	TRANСПОРТНАЯ СХЕМА (уровень гаражей) М1:3000	АРХИТЕКТУРНОЕ БЮРО "ОСТОЖЕНКА"		
Архитектор	С. Е. Скиргелло				

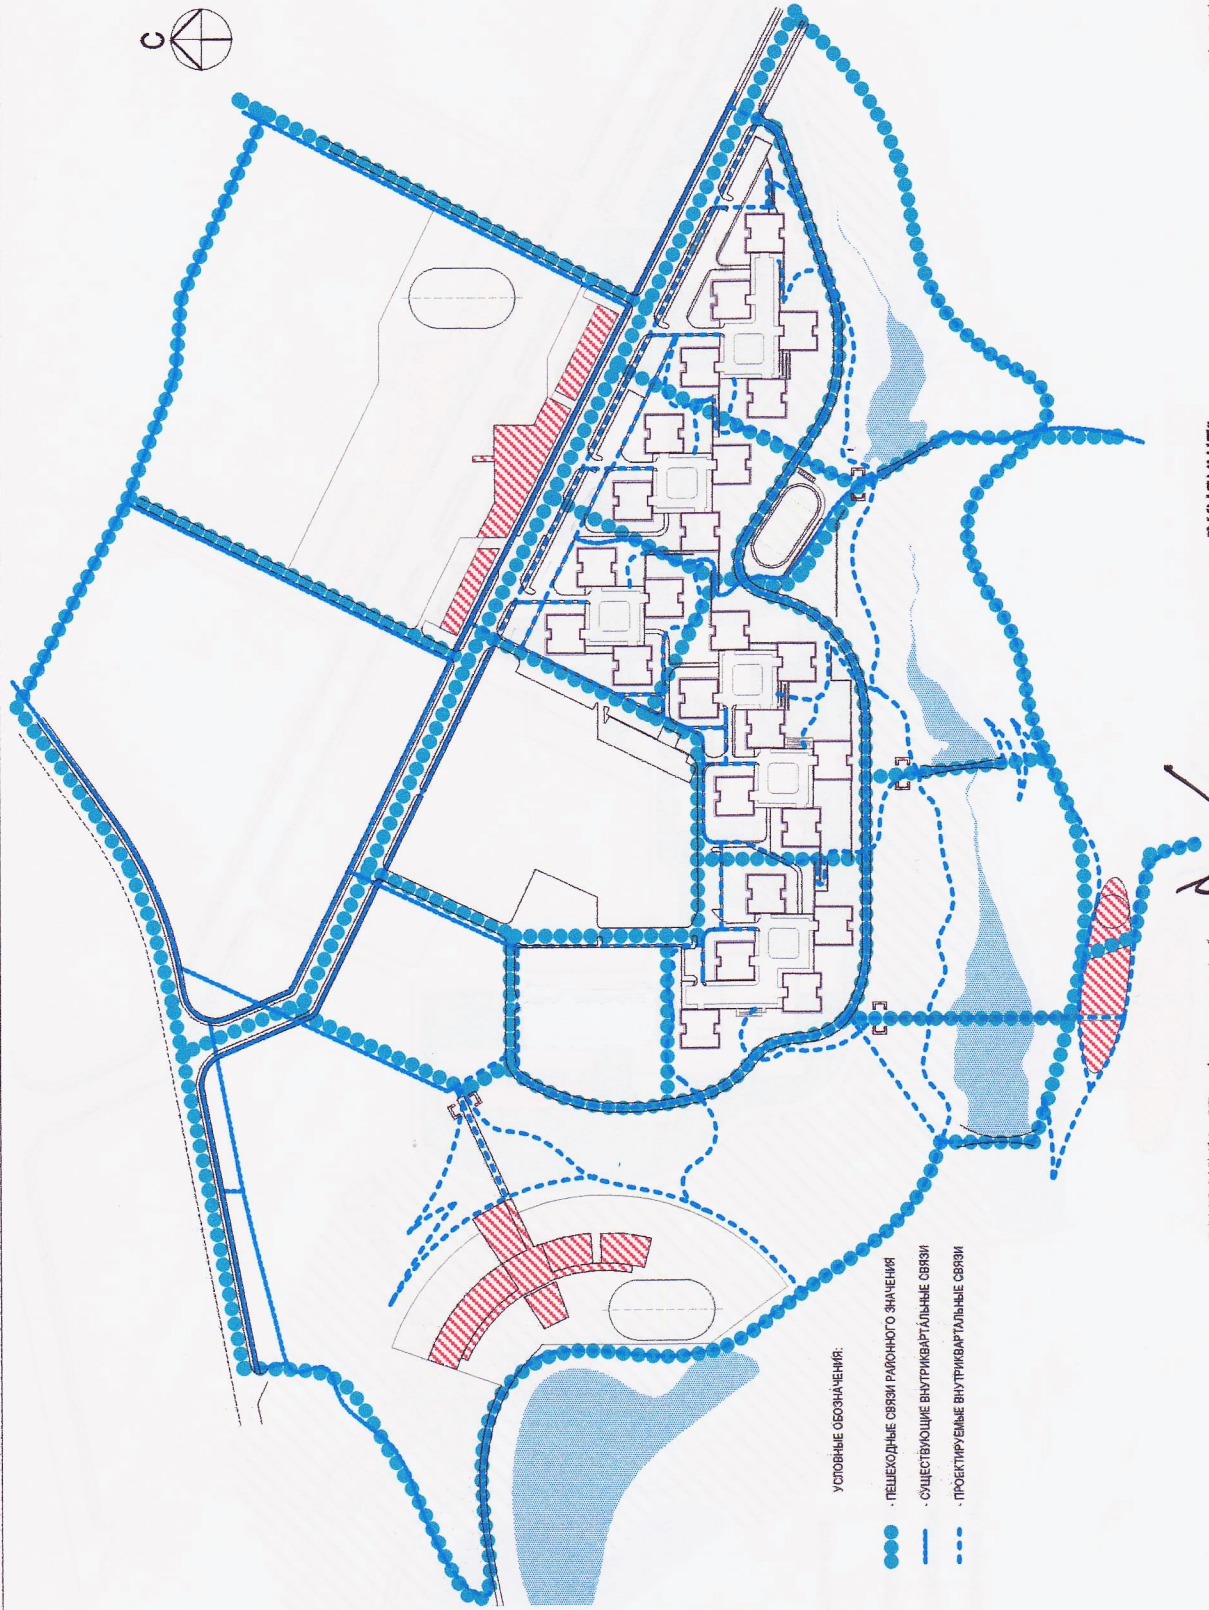

ЗАКАЗЧИК: "Внебюджетный фонд развития жилищного строительства "ЖИЛИЩЕ"

№ ЗАКАЗА: 145/01

Директор	А. А. Скокан	МО, Ленинский район, г. Видное, м-н №5	СТАДИЯ	ЛИСТ	ЛИСТОВ
Гл. инж. бюро	А. А. Конарев	ПРОЕКТ ЗАСТРОЙКИ ЮЖНОЙ ЧАСТИ МИКРОРАЙОНА №5	АК		
ГАП	Р. С. Баишев				
Архитектор	Т. Г. Магомедов	СХЕМА ПЕШЕХОДНОГО ДВИЖЕНИЯ (ВАРИАНТ 3)			АРХИТЕКТУРНОЕ БЮРО "ОСТОЖЕНКА"
Архитектор	С. Е. Скиргалло				

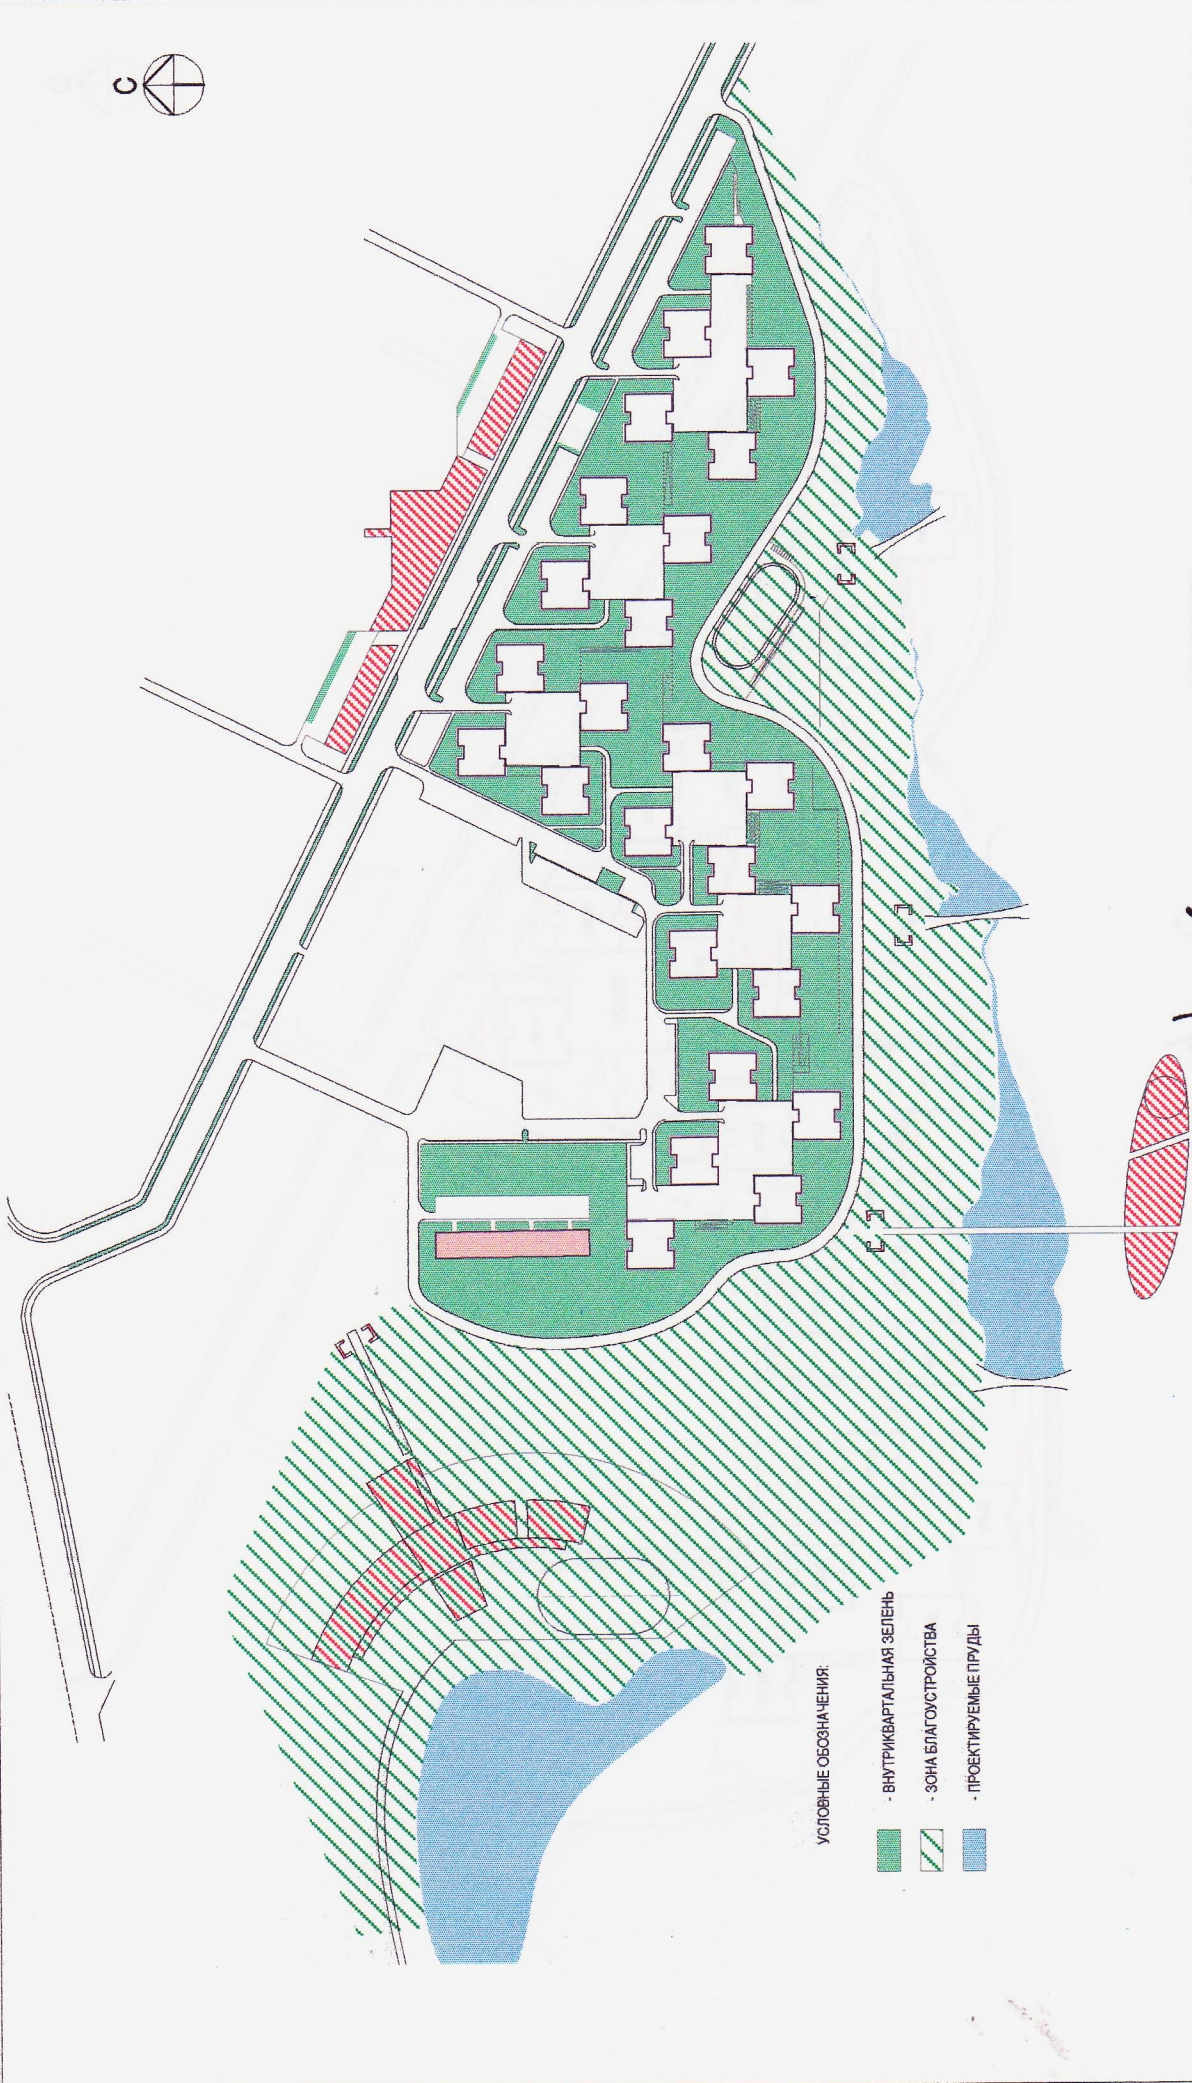

ЗАКАЗЧИК: "Внебюджетный фонд развития жилищного строительства "ЖИЛИЩЕ" № ЗАКАЗА: 145/01

Директор	А. А. Скокан	МО, Ленинский район, г. Видное, м-н №5	СТАДИЯ	ЛИСТ	ЛИСТОВ
Гл. инж. бюро	А. А. Конарев	ПРОЕКТ ЗАСТРОЙКИ ЮЖНОЙ ЧАСТИ МИКРОРАЙОНА №5	АК		6
ГАП	Р. С. Башцев				
Архитектор	Т. Г. Магомедов	СХЕМА ОЗЕЛЕНЕНИЯ (ВАРИАНТ 3)			АРХИТЕКТУРНОЕ БЮРО "ОСТОЖЕНКА"
Архитектор	С. Е. Свириделло				

[Signature]
 [Signature]
 [Signature]
 [Signature]



ЗАКАЗЧИК: "Внебюджетный фонд развития жилищного строительства "ЖИЛИЩЕ" № ЗАКАЗА: 145/01

Директор	А. А. Сокан	МО, Ленинский район, г. Видное, м-н №5	СТАДИЯ	ЛИСТ	ЛИСТОВ
Гл. инж. бюро	А. А. Конарев	ПРОЕКТ ЗАСТРОЙКИ ЮЖНОЙ ЧАСТИ МИКРОРАЙОНА №5	АК		
ГАП	Р. С. Башиев				
Инженер	Г. Я. Новикова	СХЕМА ВЕРТИКАЛЬНОЙ ПЛАНИРОВКИ			АРХИТЕКТУРНОЕ БЮРО "ОСТОЖЕНКА"
Архитектор	Т. Г. Магомедов				

(Handwritten signatures and initials)