







№ ЗАКАЗА: 145/01

ЗАКАЗЧИК: "Внебюджетный фонд развития жилищного строительства "ЖИЛИЩЕ"

МО, Ленинский район, г. Видное, м-н №5

Директор	А. А. Скокан	СТАДИЯ	ЛИСТ	ЛИСТОВ
Гл. инж. бюро	А. А. Конарев	ПРОЕКТ ЗАСТРОЙКИ ЮЖНОЙ ЧАСТИ МИКРОРАЙОНА №5	АК	4
ГАП	Р. С. Баишев			
Архитектор	Т. Г. Магомедов	РАЗВЕРТКА ЗАСТРОЙКИ ОТ Д. ЕРМОЛИНО		
Архитектор	С. Е. Скиргелло			

*(Handwritten signatures and initials)*






№ ЗАКАЗА: 145/01

ЗАКАЗЧИК: "Внебюджетный фонд развития жилищного строительства "ЖИЛИЩЕ"

МО, Ленинский район, г. Видное, м-н №5	СТАДИЯ	ЛИСТ	ЛИСТОВ
ПРОЕКТ ЗАСТРОЙКИ ЮЖНОЙ ЧАСТИ МИКРОРАЙОНА №5	АК		
ФОТО С МАКЕТА (ВАРИАНТ 3)	АРХИТЕКТУРНОЕ БЮРО "ОСТОЖЕНКА"		
Директор	А. А. Скопан		
Гл. инж. бюро	А. А. Колярев		
ГАП	Р. С. Башнев		
Архитектор	Т. А. Бадалян		



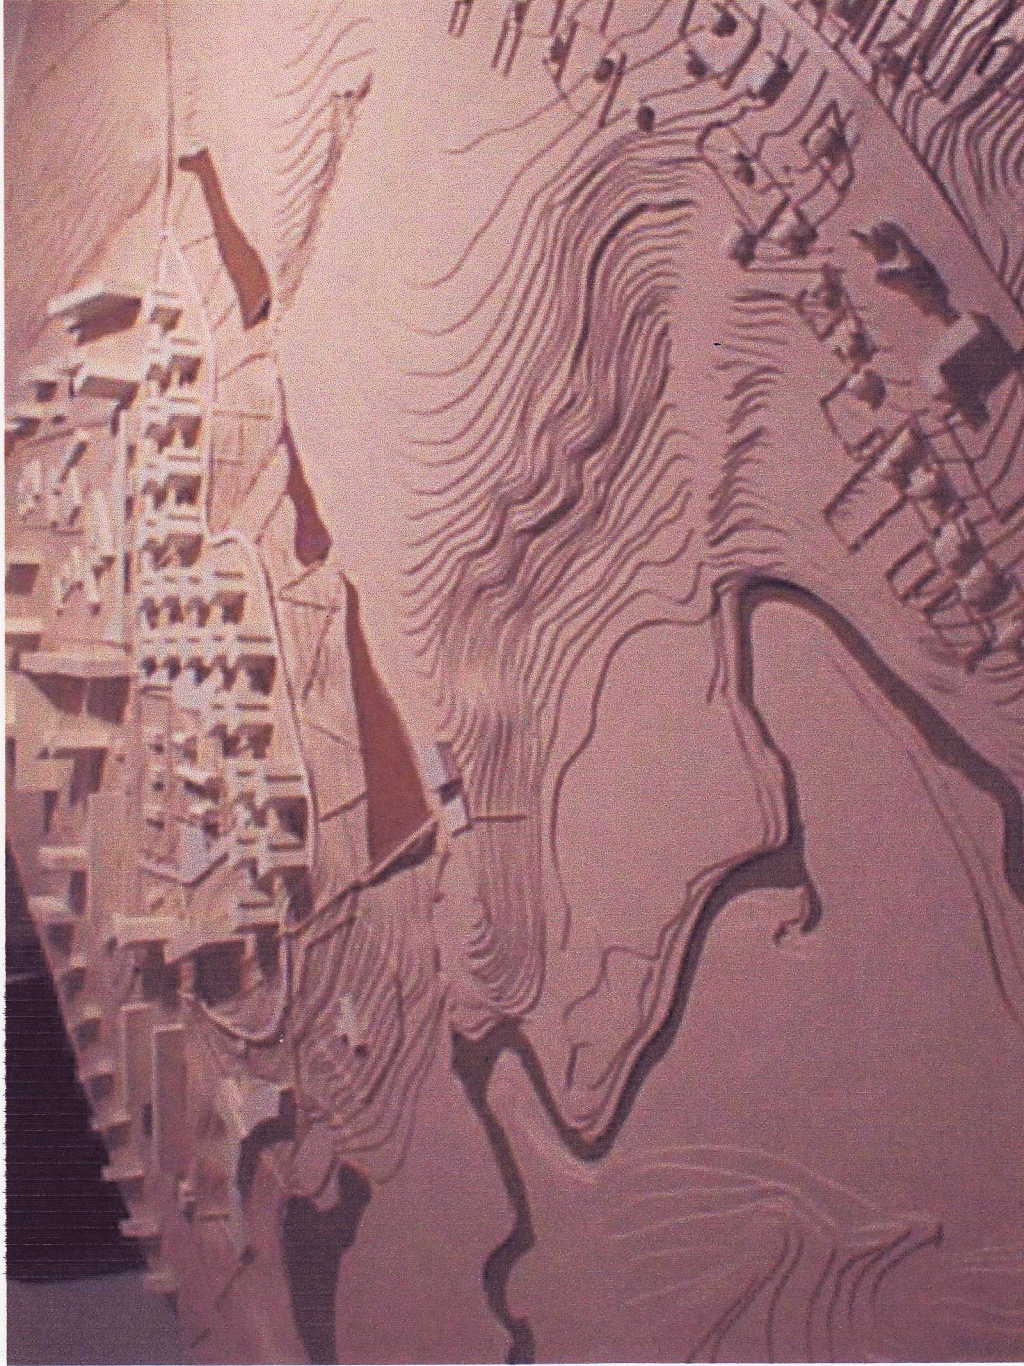

№ ЗАКАЗА: 145/01

ЗАКАЗЧИК: "Внебюджетный фонд развития жилищного строительства "ЖИЛИЩЕ"

Директор	А. А. Слюкан					
Гл. инж. бюро	А. А. Конарев					
ГАП	Р. С. Башцев					
Архитектор	Т. А. Бадалян					
		МО, Ленинский район, г. Видное, м-н №5				
		ПРОЕКТ ЗАСТРОЙКИ ЮЖНОЙ ЧАСТИ МИКРОРАЙОНА №5	СТАДИЯ	ЛИСТ	ЛИСТОВ	
			АК			
		ФОТО С МАКЕТА (ВАРИАНТ 3)				АРХИТЕКТУРНОЕ БЮРО "ОСТОЖЕНКА"





ЗАКАЗЧИК: "Внебюджетный фонд развития жилищного строительства "ЖИЛИЩЕ" № ЗАКАЗА: 145/01

МО, Ленинский район, г. Видное, м-н №5

ПРОЕКТ ЗАСТРОЙКИ ЮЖНОЙ ЧАСТИ  
МИКРОРАЙОНА №5

СТАДИЯ ЛИСТ ЛИСТОВ

АК

АРХИТЕКТУРНОЕ БЮРО  
"ОСТОЖЕНКА"

Директор А. А. Слюкан


Гл. инж. бюро А. А. Коляев

ГАП Р. С. Баишев

Архитектор Т. А. Бадалян

ФОТО С МАКЕТА (ВАРИАНТ 3)




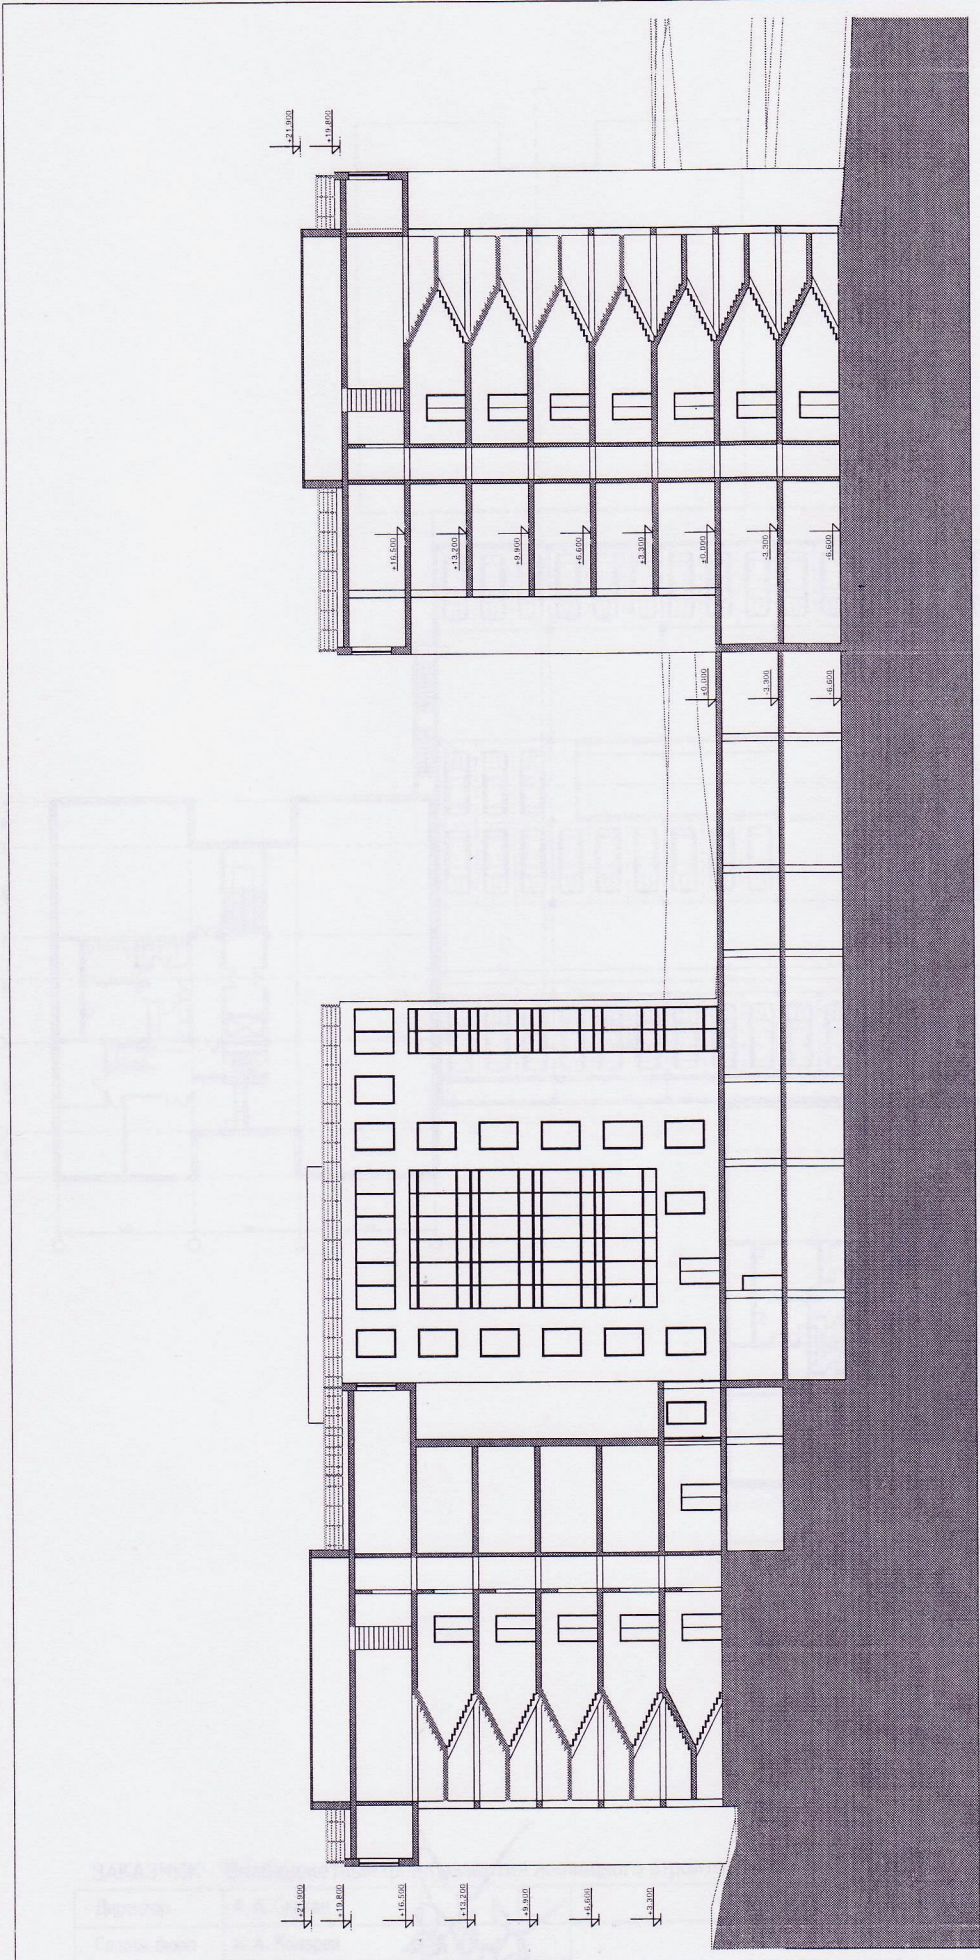

ЗАКАЗЧИК: "Внебюджетный фонд развития жилищного строительства "ЖИЛИЩЕ" № ЗАКАЗА: 145/01  
 МО, Ленинский район, г. Видное, м-н №5

Директор	А. А. Скокан	СТАДИЯ	ЛИСТ	ЛИСТОВ
Глинь бюро	А. А. Конарев	АК		
ГАП	Р. С. Башцев			
Архитектор	Т. Г. Магомедов	ПРОЕКТ ЗАСТРОЙКИ ЮЖНОЙ ЧАСТИ М - НА №5		
Архитектор	С. Е. Скиргелло	РАЗРЕЗ 1 - 1 М 1 : 400		
		АРХИТЕКТУРНОЕ БЮРО "ОСТОЖЕНКА"		



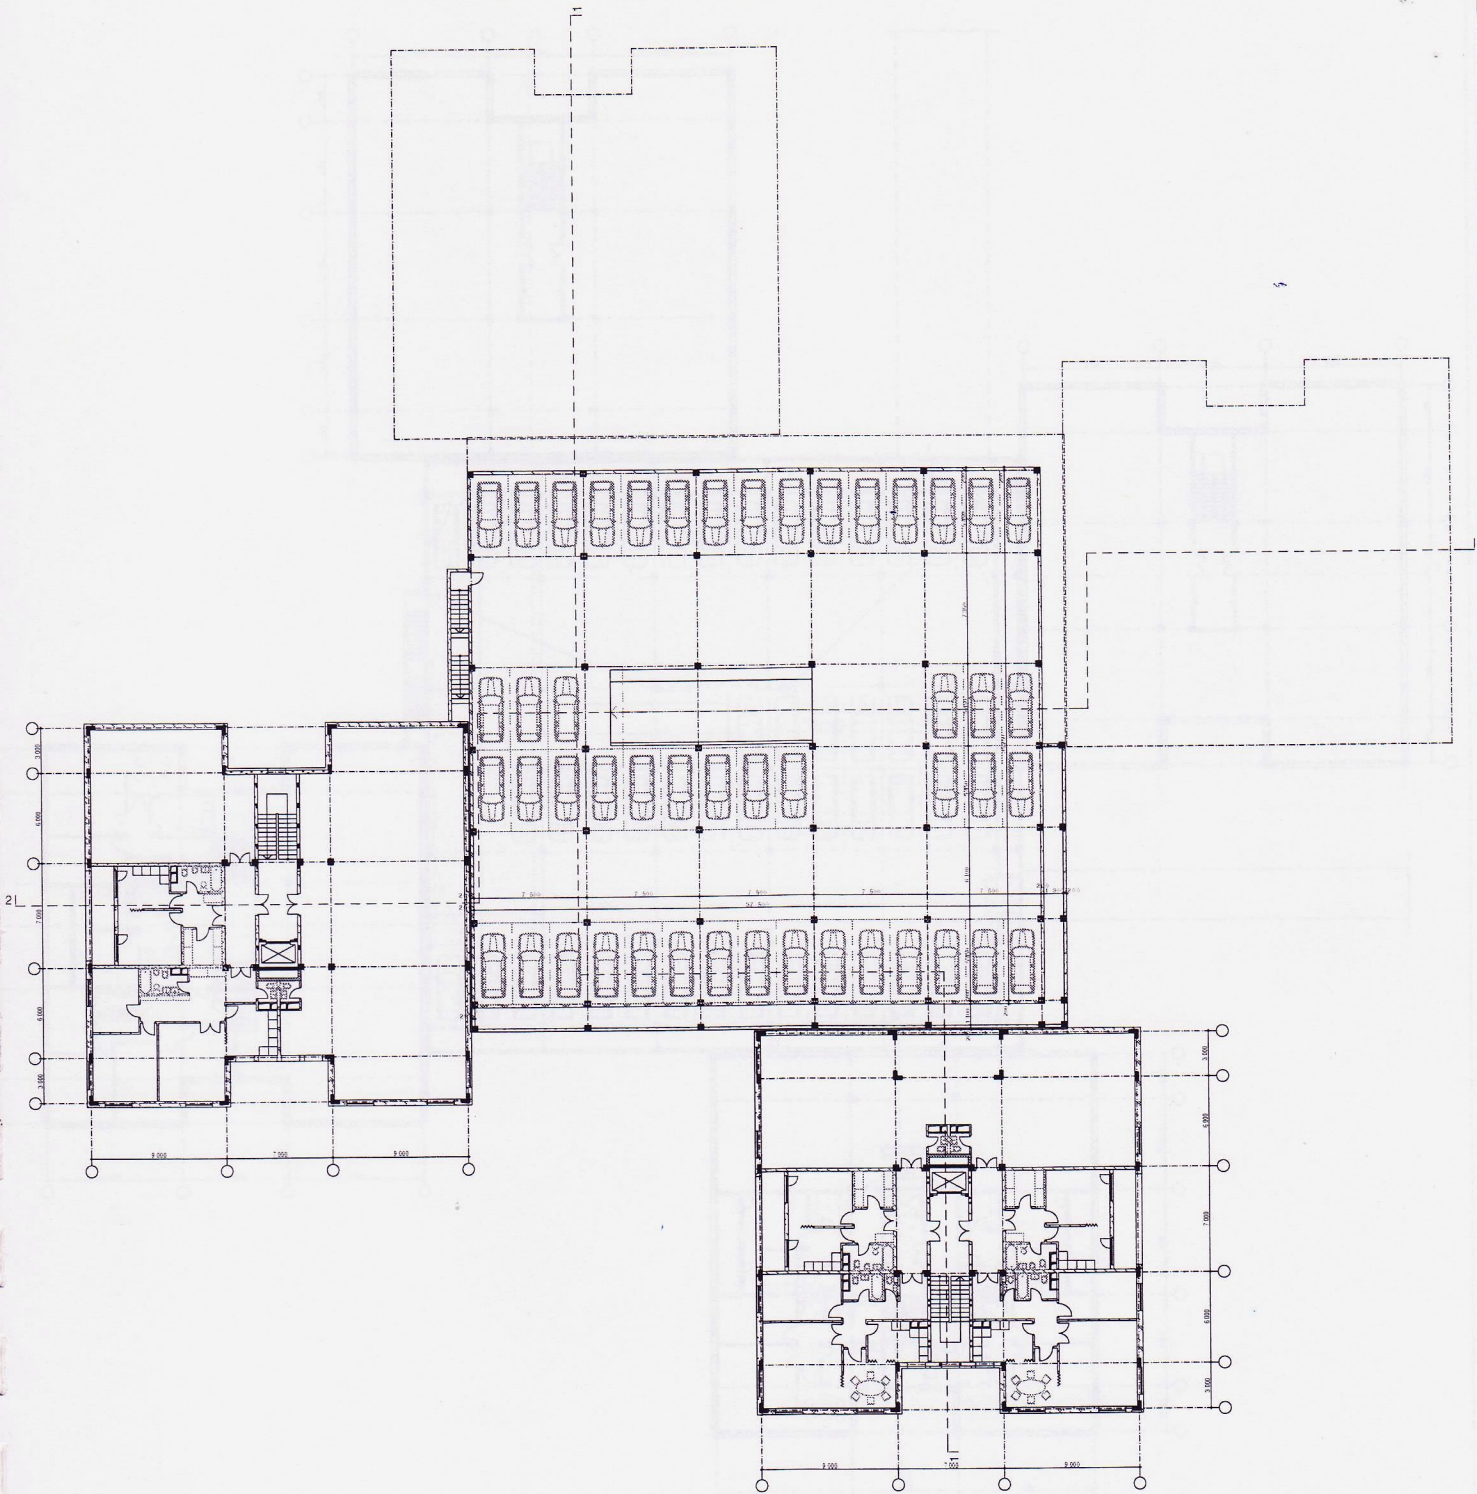


ЗАКАЗЧИК: "Внебюджетный фонд развития жилищного строительства "ЖИЛИЩЕ"

№ ЗАКАЗА: 145/01

Директор	А. А. Скокан	МО, Ленинский район, г. Видное, м-н №5	СТАДИЯ	ЛИСТ	ЛИСТОВ
Гл. инж. бюро	А. А. Конарев		ПРОЕКТ ЗАСТРОЙКИ ЮЖНОЙ ЧАСТИ М - НА №5	АК	
ГАП	Р. С. Баишев	ЖИЛОЙ КОМПЛЕКС. НИЖНИЙ УРОВЕНЬ АВТОСТОЯНКИ М 1 : 500	АРХИТЕКТУРНОЕ БЮРО "ОСТОЖЕНКА"		
Архитектор	Т. Г. Магомедов				
Архитектор	С. Е. Скиргелло				



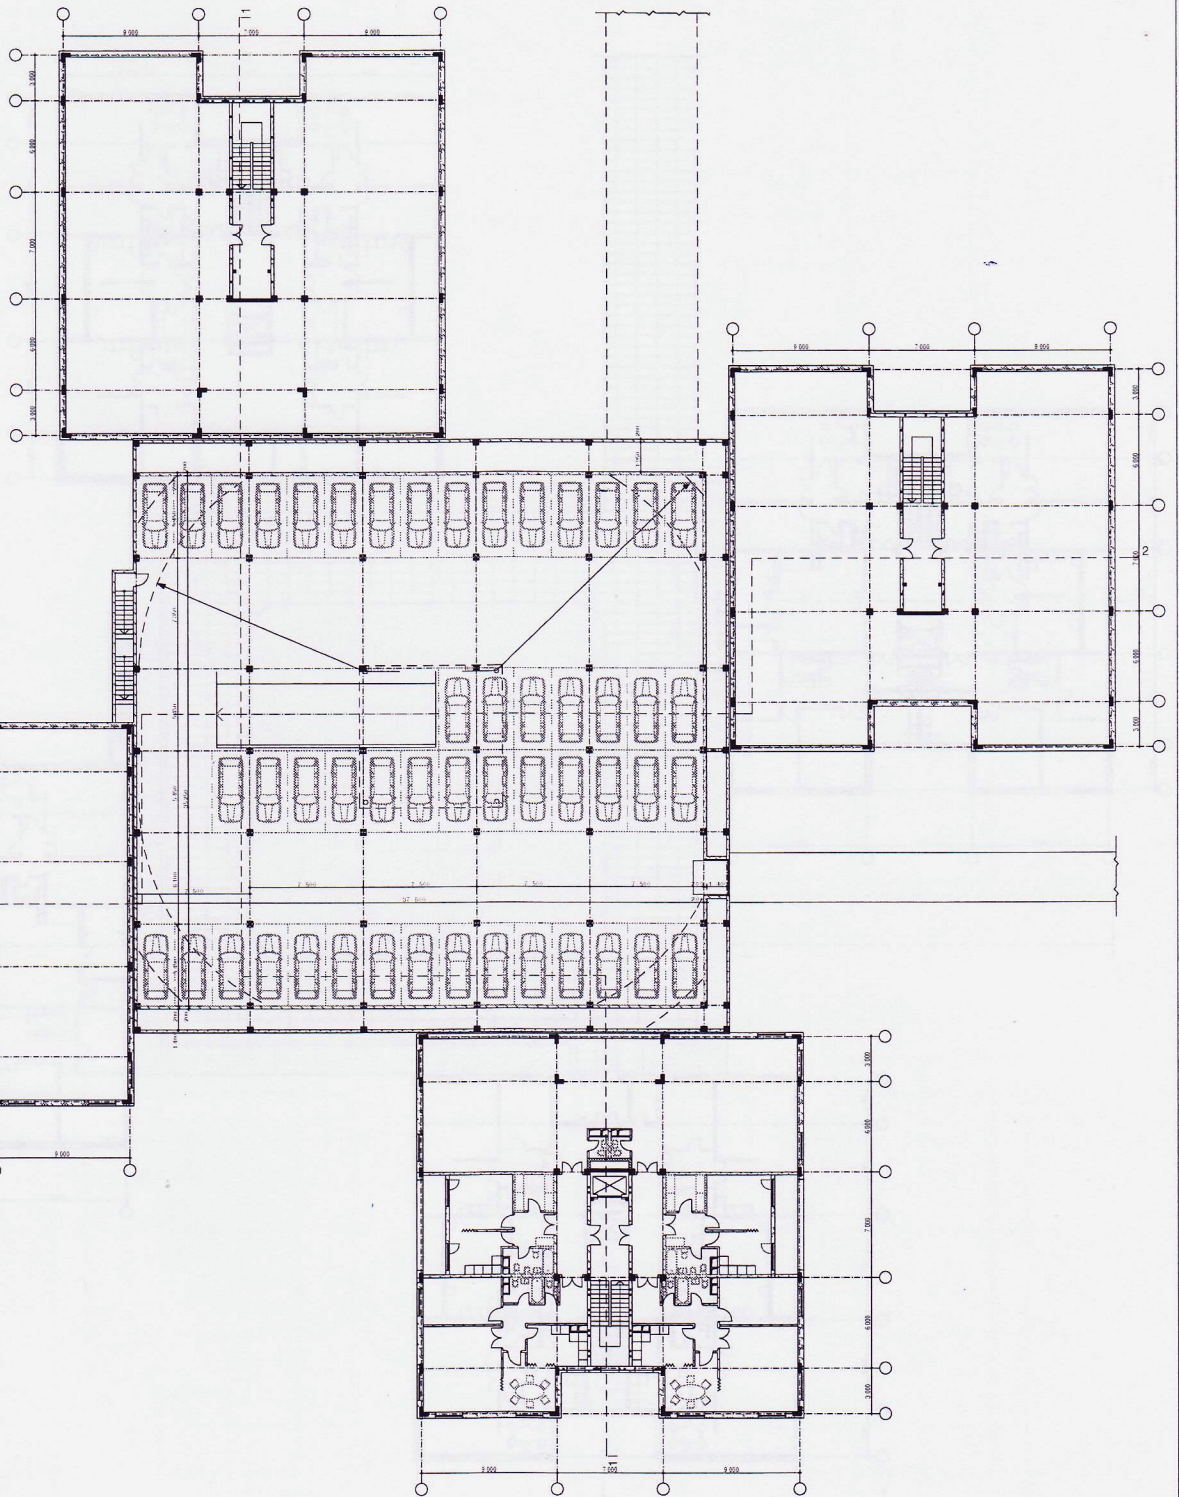


ЗАКАЗЧИК: "Внебюджетный фонд развития жилищного строительства "ЖИЛИЩЕ"

№ ЗАКАЗА: 145/01

Директор	А. А. Скокан	МО, Ленинский район, г. Видное, м-н №5	СТАДИЯ	ЛИСТ	ЛИСТОВ
Гл. инж. бюро	А. А. Конарев		ПРОЕКТ ЗАСТРОЙКИ ЮЖНОЙ ЧАСТИ М - НА №5	АК	
ГАП	Р. С. Байшев	ЖИЛОЙ КОМПЛЕКС. УРОВЕНЬ ВЪЕЗДА В ПРИСТРОЕННУЮ АВТОСТОЯНКУ (НА 98 М.МЕСТ) М 1 : 500		АРХИТЕКТУРНОЕ БЮРО "ОСТОЖЕНКА"	
Архитектор	Т. Г. Магомедов				
Архитектор	С. Е. Скиргелло				



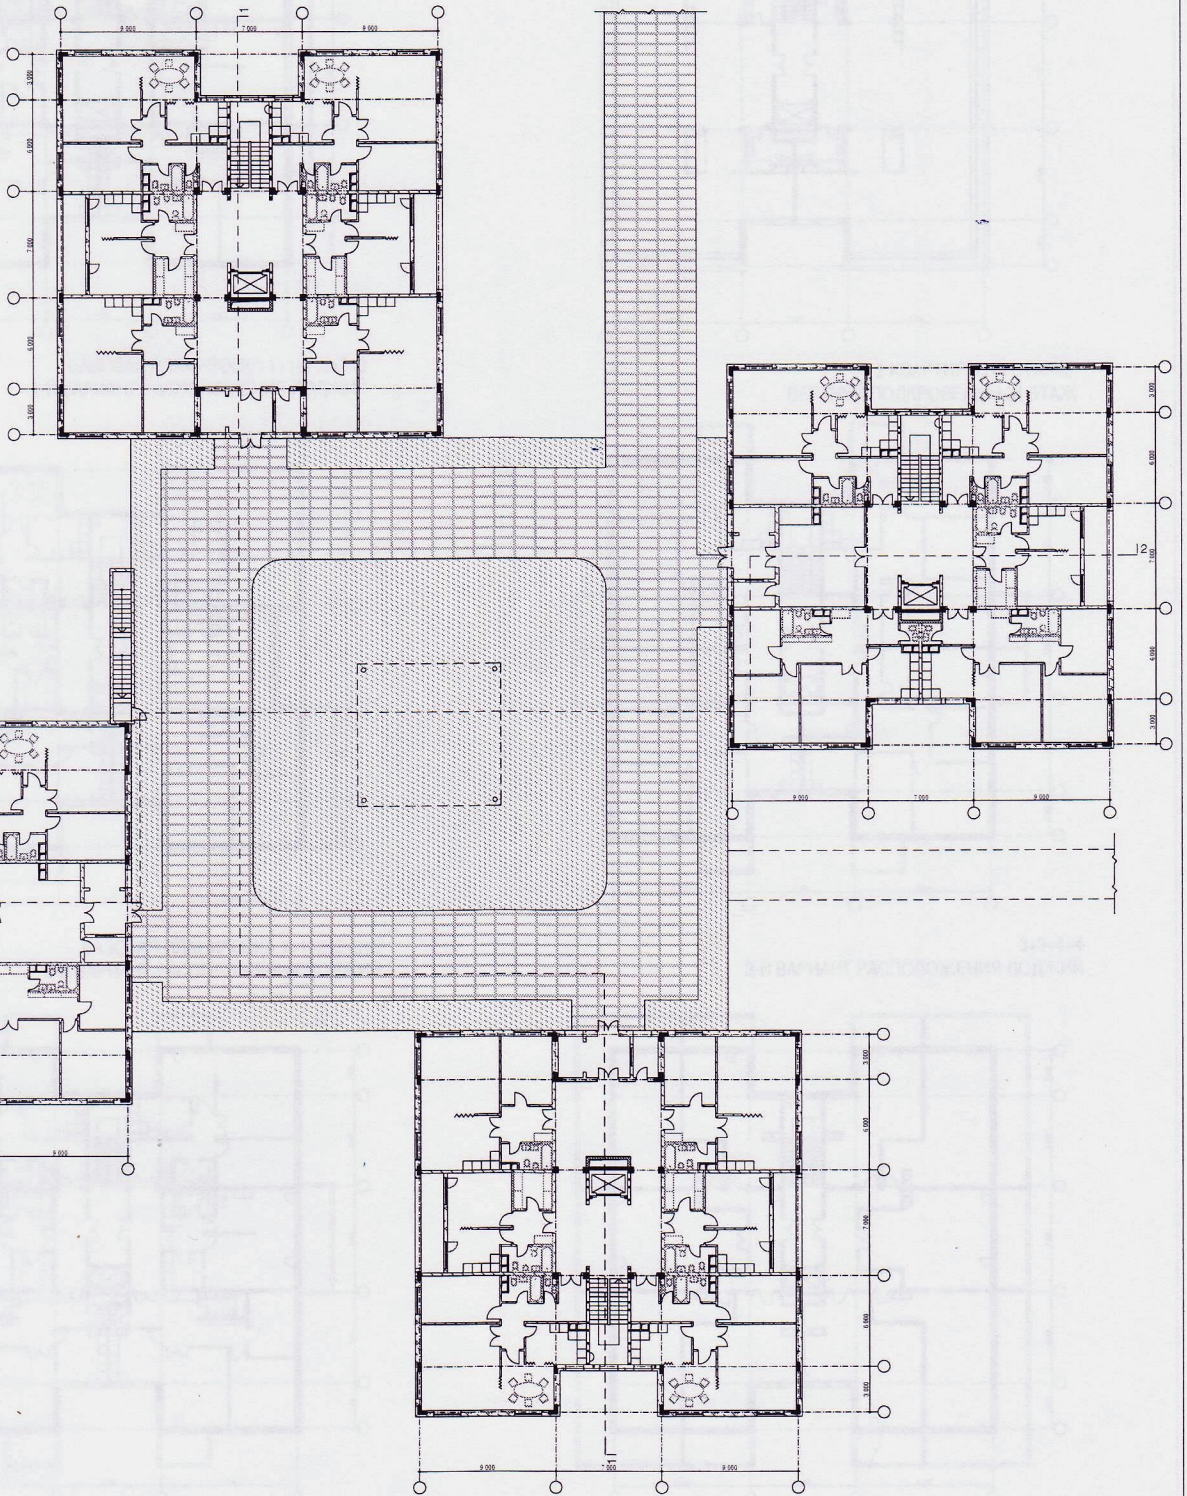


ЗАКАЗЧИК: "Внебюджетный фонд развития жилищного строительства "ЖИЛИЩЕ"


№ ЗАКАЗА: 145/01

Директор	А. А. Скокан	МО, Ленинский район, г. Видное, м-н №5	СТАДИЯ	ЛИСТ	ЛИСТОВ
Гл. инж. бюро	А. А. Конарев		ПРОЕКТ ЗАСТРОЙКИ ЮЖНОЙ ЧАСТИ М - НА №5	АК	
ГАП	Р. С. Баишев	ЖИЛОЙ КОМПЛЕКС. УРОВЕНЬ ДВОРА М 1 : 500	АРХИТЕКТУРНОЕ БЮРО "ОСТОЖЕНКА"		
Архитектор	Т. Г. Магомедов				
Архитектор	С. Е. Скиргелло				




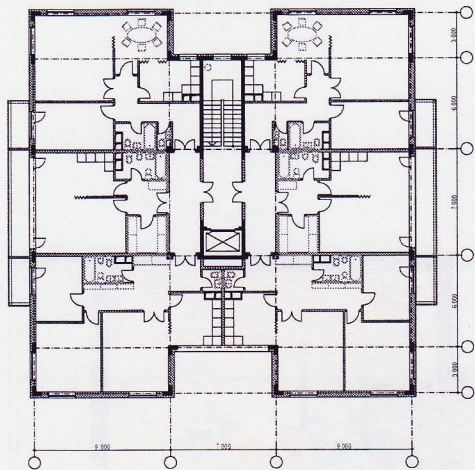


БАЗОВАЯ ПЛАНИРОВКА 1+1+2+2+3+3  
1-Й ВАРИАНТ РАСПОЛОЖЕНИЯ ЛОДЖИЙ

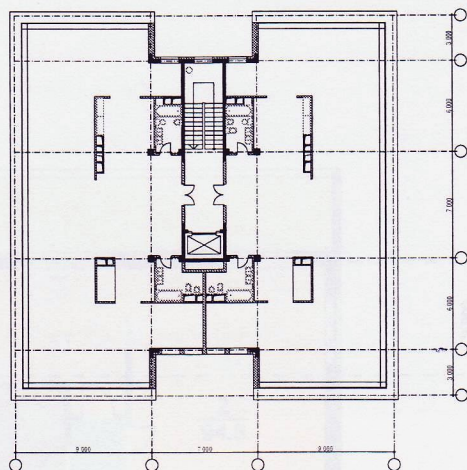


2 КВАРТИРЫ НА ЭТАЖЕ  
ВЕРХНИЙ ПОДКРОВЕЛЬНЫЙ ЭТАЖ

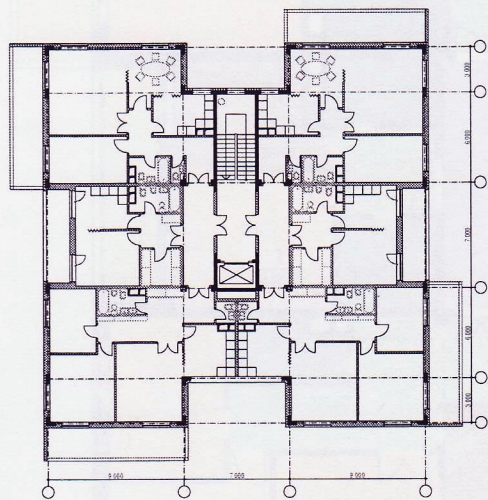


БАЗОВАЯ ПЛАНИРОВКА 1+1+2+2+3+3  
2-Й ВАРИАНТ РАСПОЛОЖЕНИЯ ЛОДЖИЙ

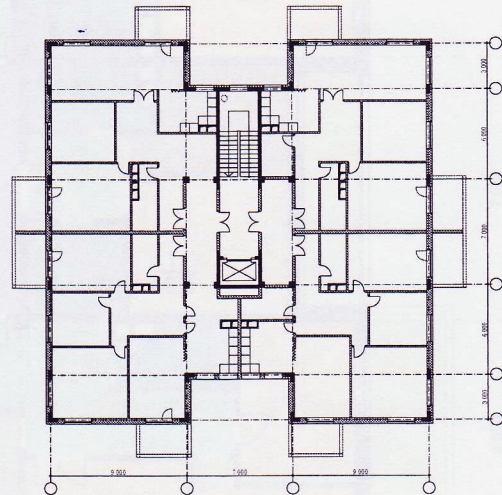

3+3+4+4  
3-Й ВАРИАНТ РАСПОЛОЖЕНИЯ ЛОДЖИЙ

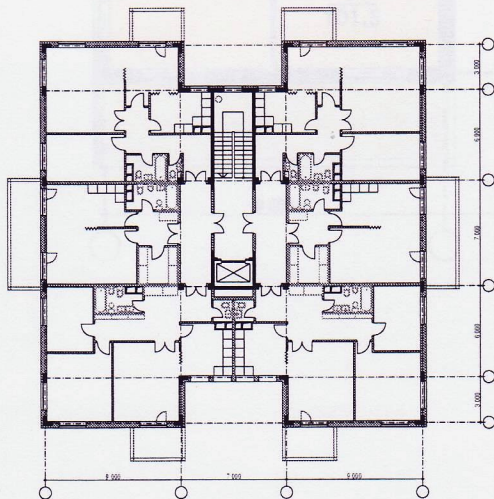

БАЗОВАЯ ПЛАНИРОВКА 1+1+2+2+3+3  
3-Й ВАРИАНТ РАСПОЛОЖЕНИЯ ЛОДЖИЙ

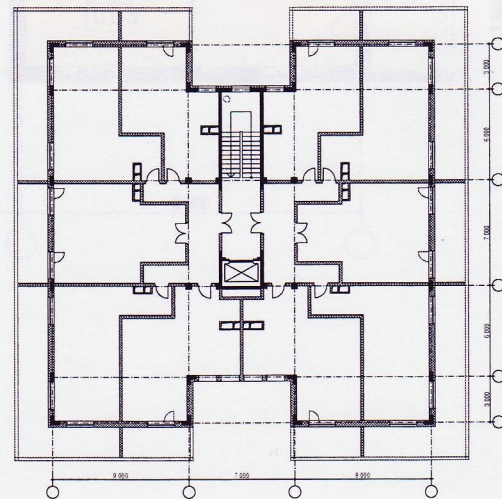


10 КВАРТИР НА ЭТАЖЕ  
1-КОМНАТНЫЕ С СВЕТЛЫМИ КУХНЯМИ  
ИЛИ 2-КОМНАТНЫЕ С КУХНЯМИ-НИШАМИ  
4-Й ВАРИАНТ РАСПОЛОЖЕНИЯ ЛОДЖИЙ

ЗАКАЗЧИК: "Внебюджетный фонд развития жилищного строительства "ЖИЛИЩЕ"

№ ЗАКАЗА: 145/01

Директор	А. А. Скокан		МО, Ленинский район, г. Видное, м-н №5					
Гл. инж. бюро	А. А. Конарев		ПРОЕКТ ЗАСТРОЙКИ ЮЖНОЙ ЧАСТИ М - НА №5	СТАДИЯ	ЛИСТ	ЛИСТОВ		
ГАП	Р. С. Байшев			АК				
Архитектор	Т. Г. Магомедов		ВАРИАНТЫ ПЛАНИРОВОК ТИПОВОГО ЭТАЖА СЕКЦИЙ			АРХИТЕКТУРНОЕ БЮРО "ОСТОЖЕНКА"		
Архитектор	С. Е. Скиргелло							





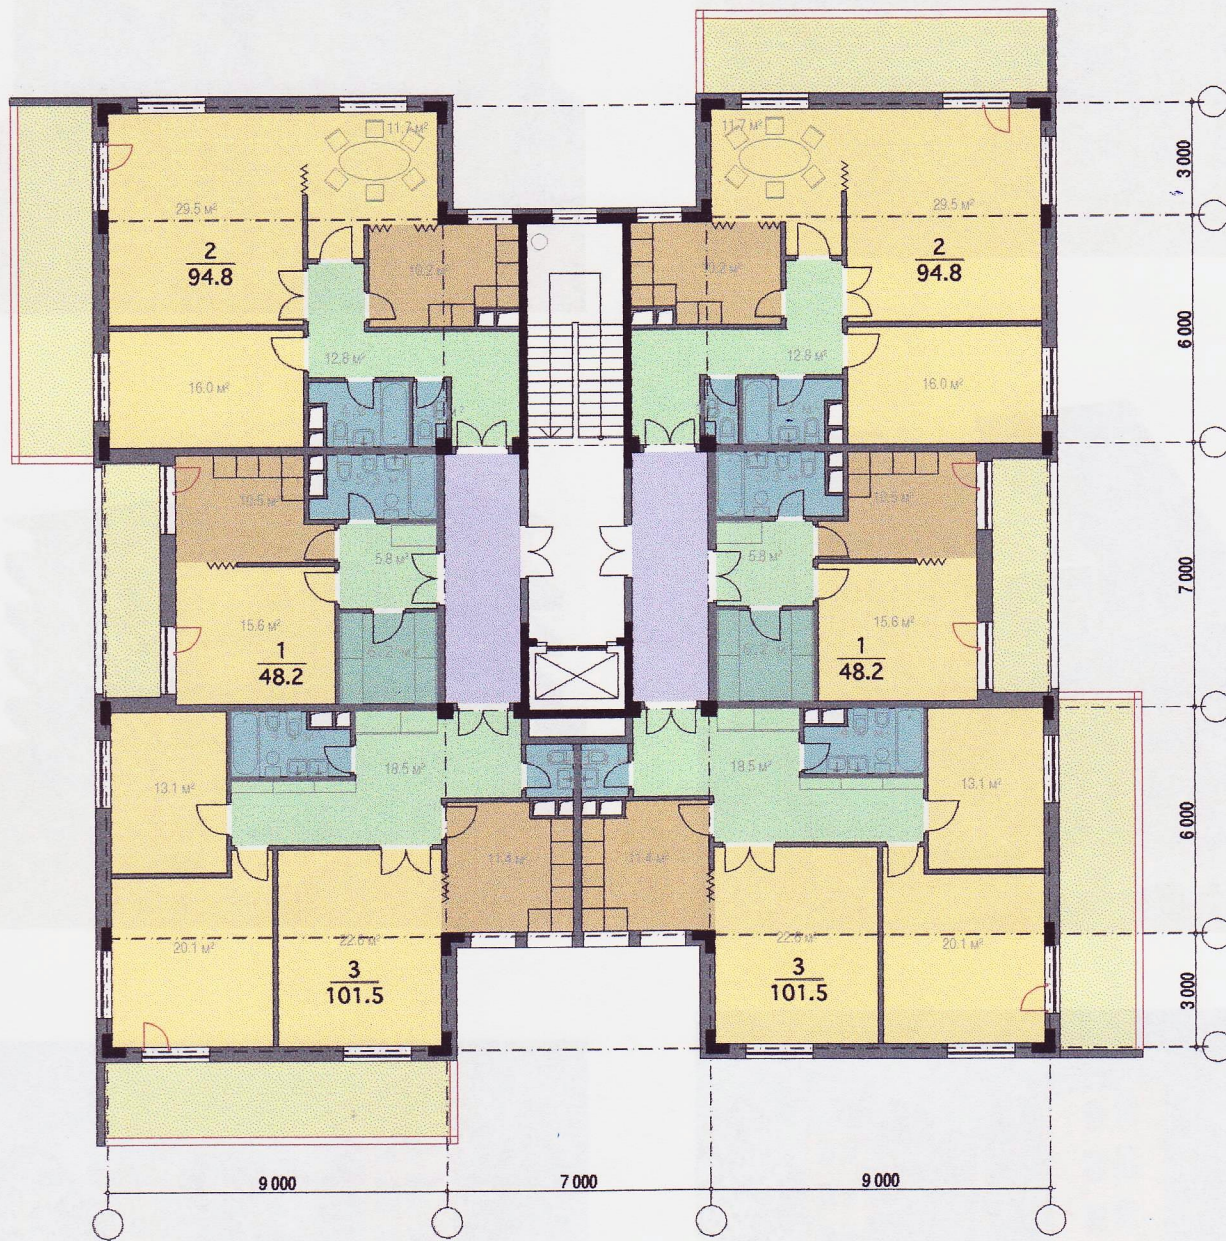


ЗАКАЗЧИК: "Внебюджетный фонд развития жилищного строительства "ЖИЛИЩЕ"

№ ЗАКАЗА: 145/01

Директор	А. А. Скокан	МО, Ленинский район, г. Видное, м-н №5	СТАДИЯ	ЛИСТ	ЛИСТОВ
Гл. инж. бюро	А. А. Конарев		ПРОЕКТ ЗАСТРОЙКИ ЮЖНОЙ ЧАСТИ М - НА №5	АК	
ГАП	Р. С. Баишев	ТИПОВОЙ ЭТАЖ СЕКЦИЙ М : 200		АРХИТЕКТУРНОЕ БЮРО "ОСТОЖЕНКА"	
Архитектор	Т. Г. Магомедов				
Архитектор	С. Е. Скиргелло				



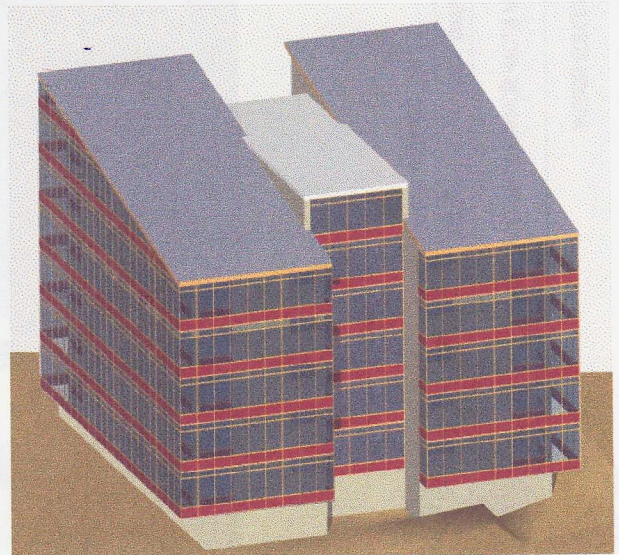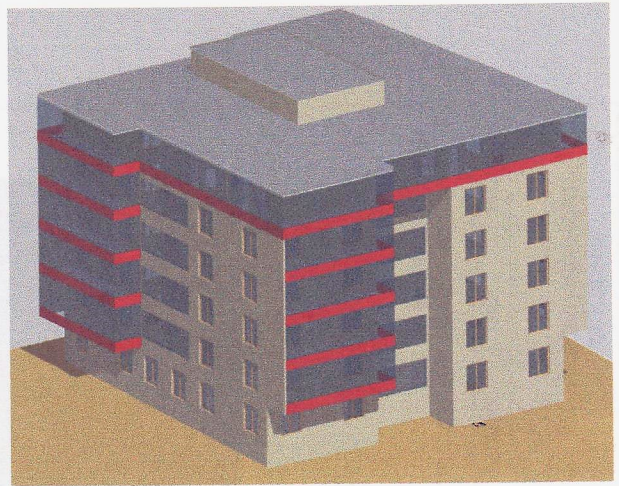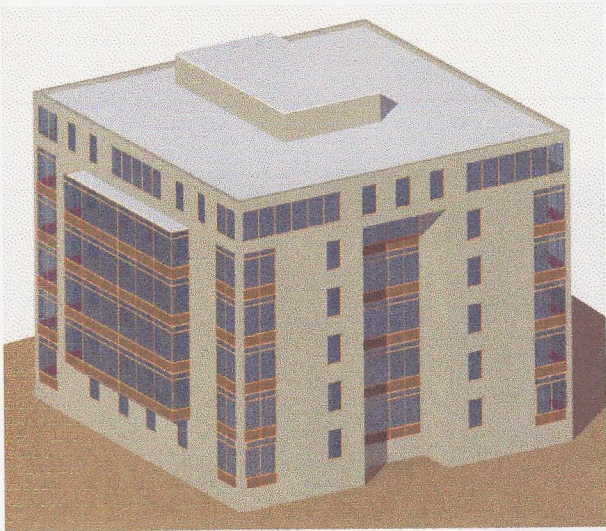


ЗАКАЗЧИК: "Внебюджетный фонд развития жилищного строительства "ЖИЛИЩЕ"

№ ЗАКАЗА: 145/01

Директор	А. А. Скокан		МО, Ленинский район, г. Видное, м-н №5			
Гл. инж. бюро	А. А. Конарев		ПРОЕКТ ЗАСТРОЙКИ ЮЖНОЙ ЧАСТИ М - НА №5	СТАДИЯ	ЛИСТ	ЛИСТОВ
ГАП	Р. С. Баишев			АК		
Архитектор	Т. Г. Магомедов		ВАРИАНТЫ ОБЪЕМНОГО РЕШЕНИЯ СЕКЦИЙ	АРХИТЕКТУРНОЕ БЮРО "ОСТОЖЕНКА"		
Архитектор	С. Е. Скиргелло					



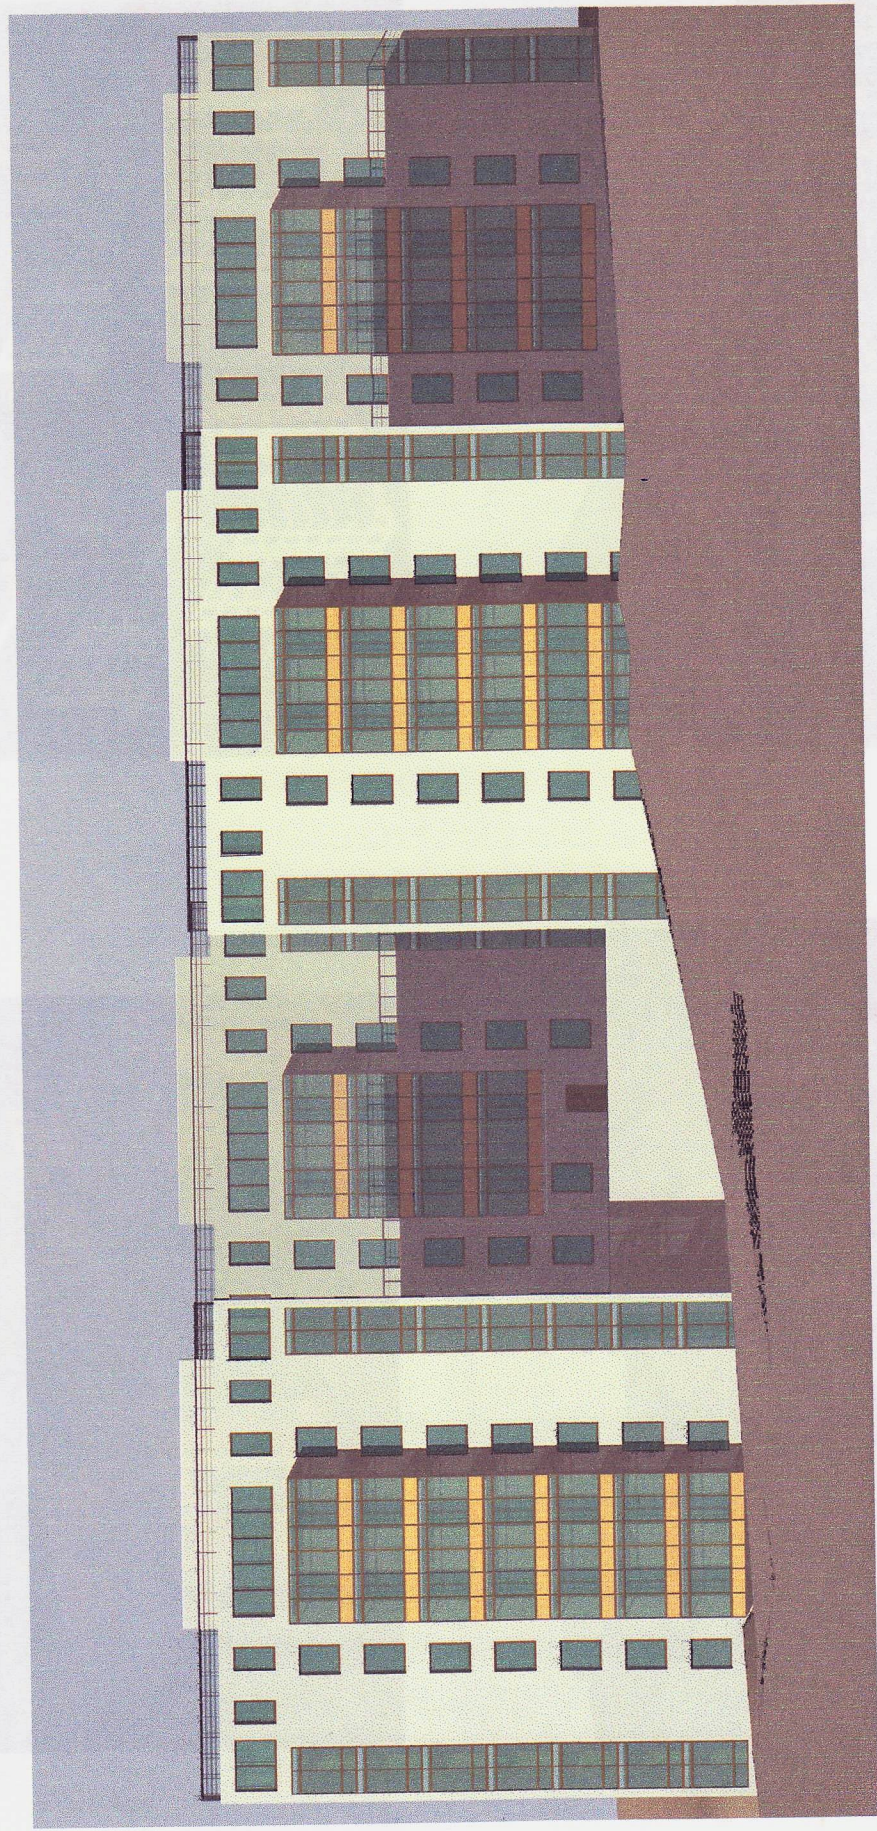

№ ЗАКАЗА: 145/01





ЗАКАЗЧИК: "Внебюджетный фонд развития жилищного строительства "ЖИЛИЩЕ"

МО, Ленинский район, г. Видное, м-н №5

Директор	А. А. Скопан	СТАДИЯ	ЛИСТ	ЛИСТОВ
Гл. инж. бюро	А. А. Конерев	АК		
ГАП	Р. С. Баишев	ПРОЕКТ ЗАСТРОЙКИ ЮЖНОЙ ЧАСТИ М - НА №5		
Архитектор	Т. Г. Магомедов	ЖИЛОЙ КОМПЛЕКС. ФАСАД 2		
Архитектор	С. Е. Скירתелло	АРХИТЕКТУРНОЕ БЮРО "ОСТОЖЕНКА"		

*(Handwritten signatures and initials)*



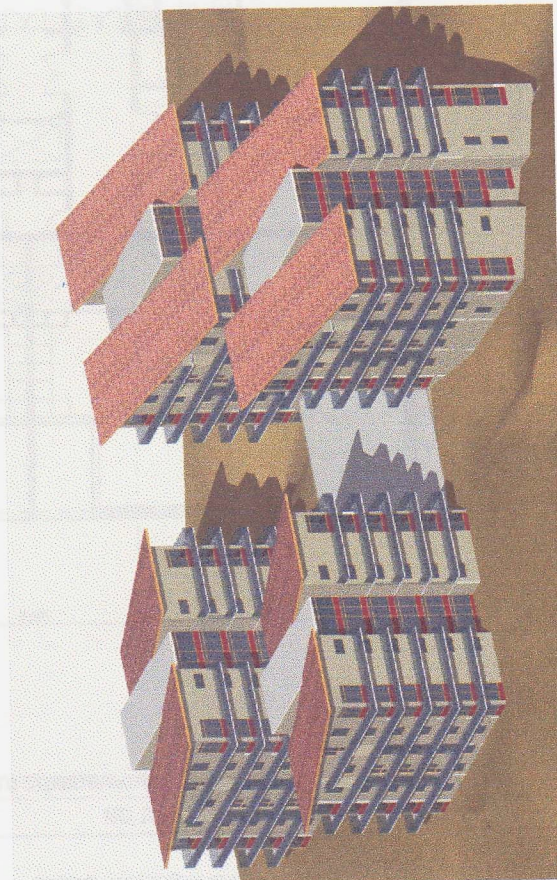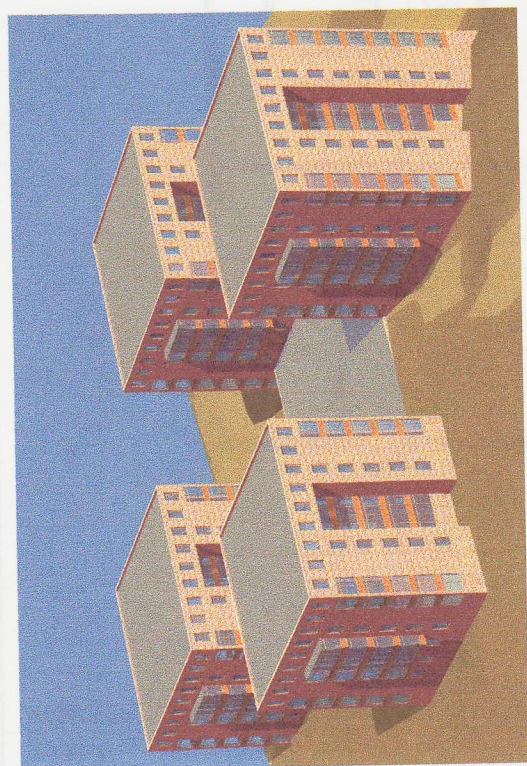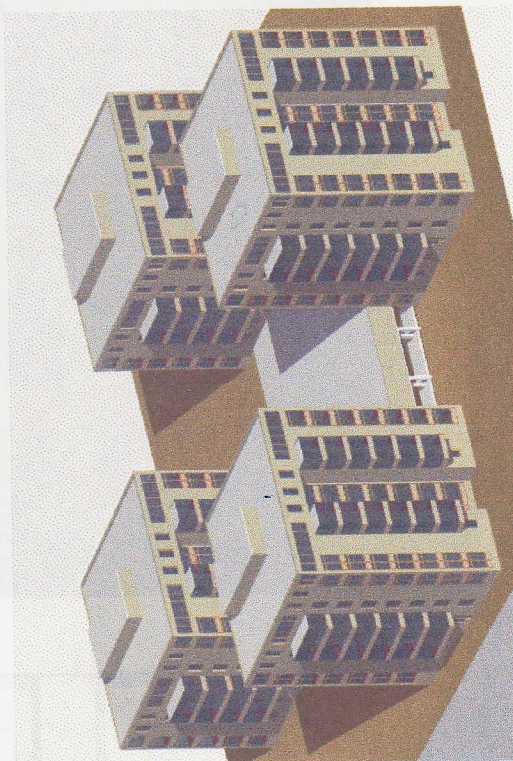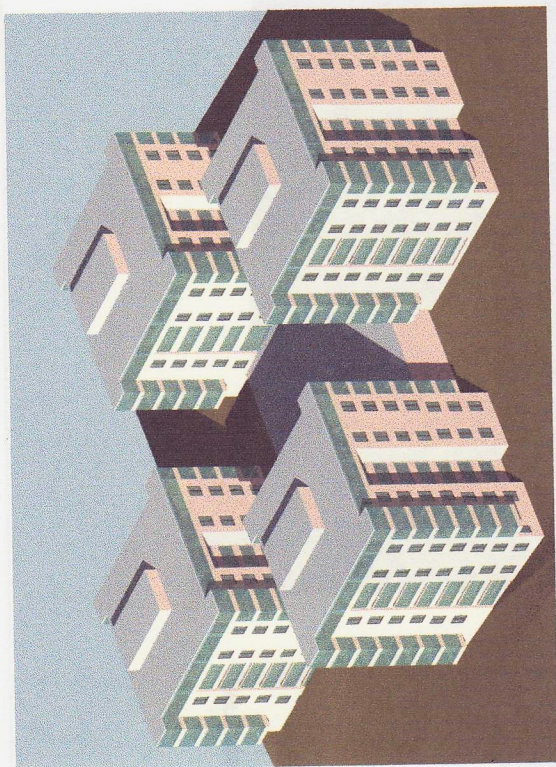

**ЗАКАЗЧИК: "Внебюджетный фонд развития жилищного строительства "ЖИЛИЩЕ"**

№ ЗАКАЗА: 145/01


Директор	А. А. Скокан	МО, Ленинский район, г. Видное, м-н №5	СТАДИЯ	ЛИСТ	ЛИСТОВ
Гл. инж. бюро	А. А. Конярев	ПРОЕКТ ЗАСТРОЙКИ ЮЖНОЙ ЧАСТИ М - НА №5	АК		
ГАП	Р. С. Башшев				
Архитектор	Т. Г. Магомедов	ВАРИАНТЫ ОБЪЕМНОГО РЕШЕНИЯ КОМПЛЕКСА	АРХИТЕКТУРНОЕ БЮРО "ОСТОЖЕНКА"		
Архитектор	С. Е. Скиргелло				

Масштаб





ПЕРСПЕКТИВНЫЙ ВИД

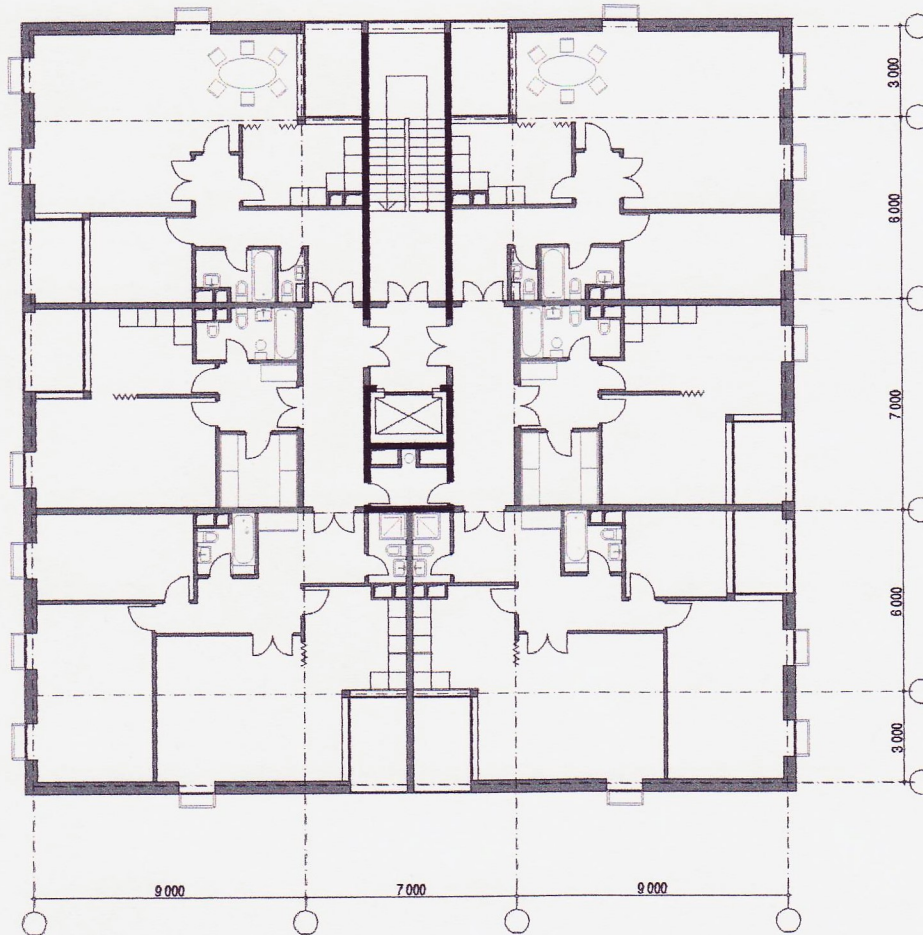

ПЛАН ТИПОВОГО ЭТАЖА М 1: 250

ЗАКАЗЧИК: "Внебюджетный фонд развития жилищного строительства "ЖИЛИЩЕ"

№ ЗАКАЗА: 145/01

Директор	А. А. Скокан	МО, Ленинский район, г. Видное, м-н №5	СТАДИЯ	ЛИСТ	ЛИСТОВ
Гл.инж.бюро	А. А. Конарев		ПРОЕКТ ЗАСТРОЙКИ ЮЖНОЙ ЧАСТИ М - НА №5	АК	
ГАП	Р. С. Баишев	ВАРИАНТ РЕШЕНИЯ СЕКЦИИ	АРХИТЕКТУРНОЕ БЮРО "ОСТОЖЕНКА"		
Архитектор	Т. Г. Магомедов				
Архитектор	С. Е. Скиргелло				